



OPERE IN PROGETTO

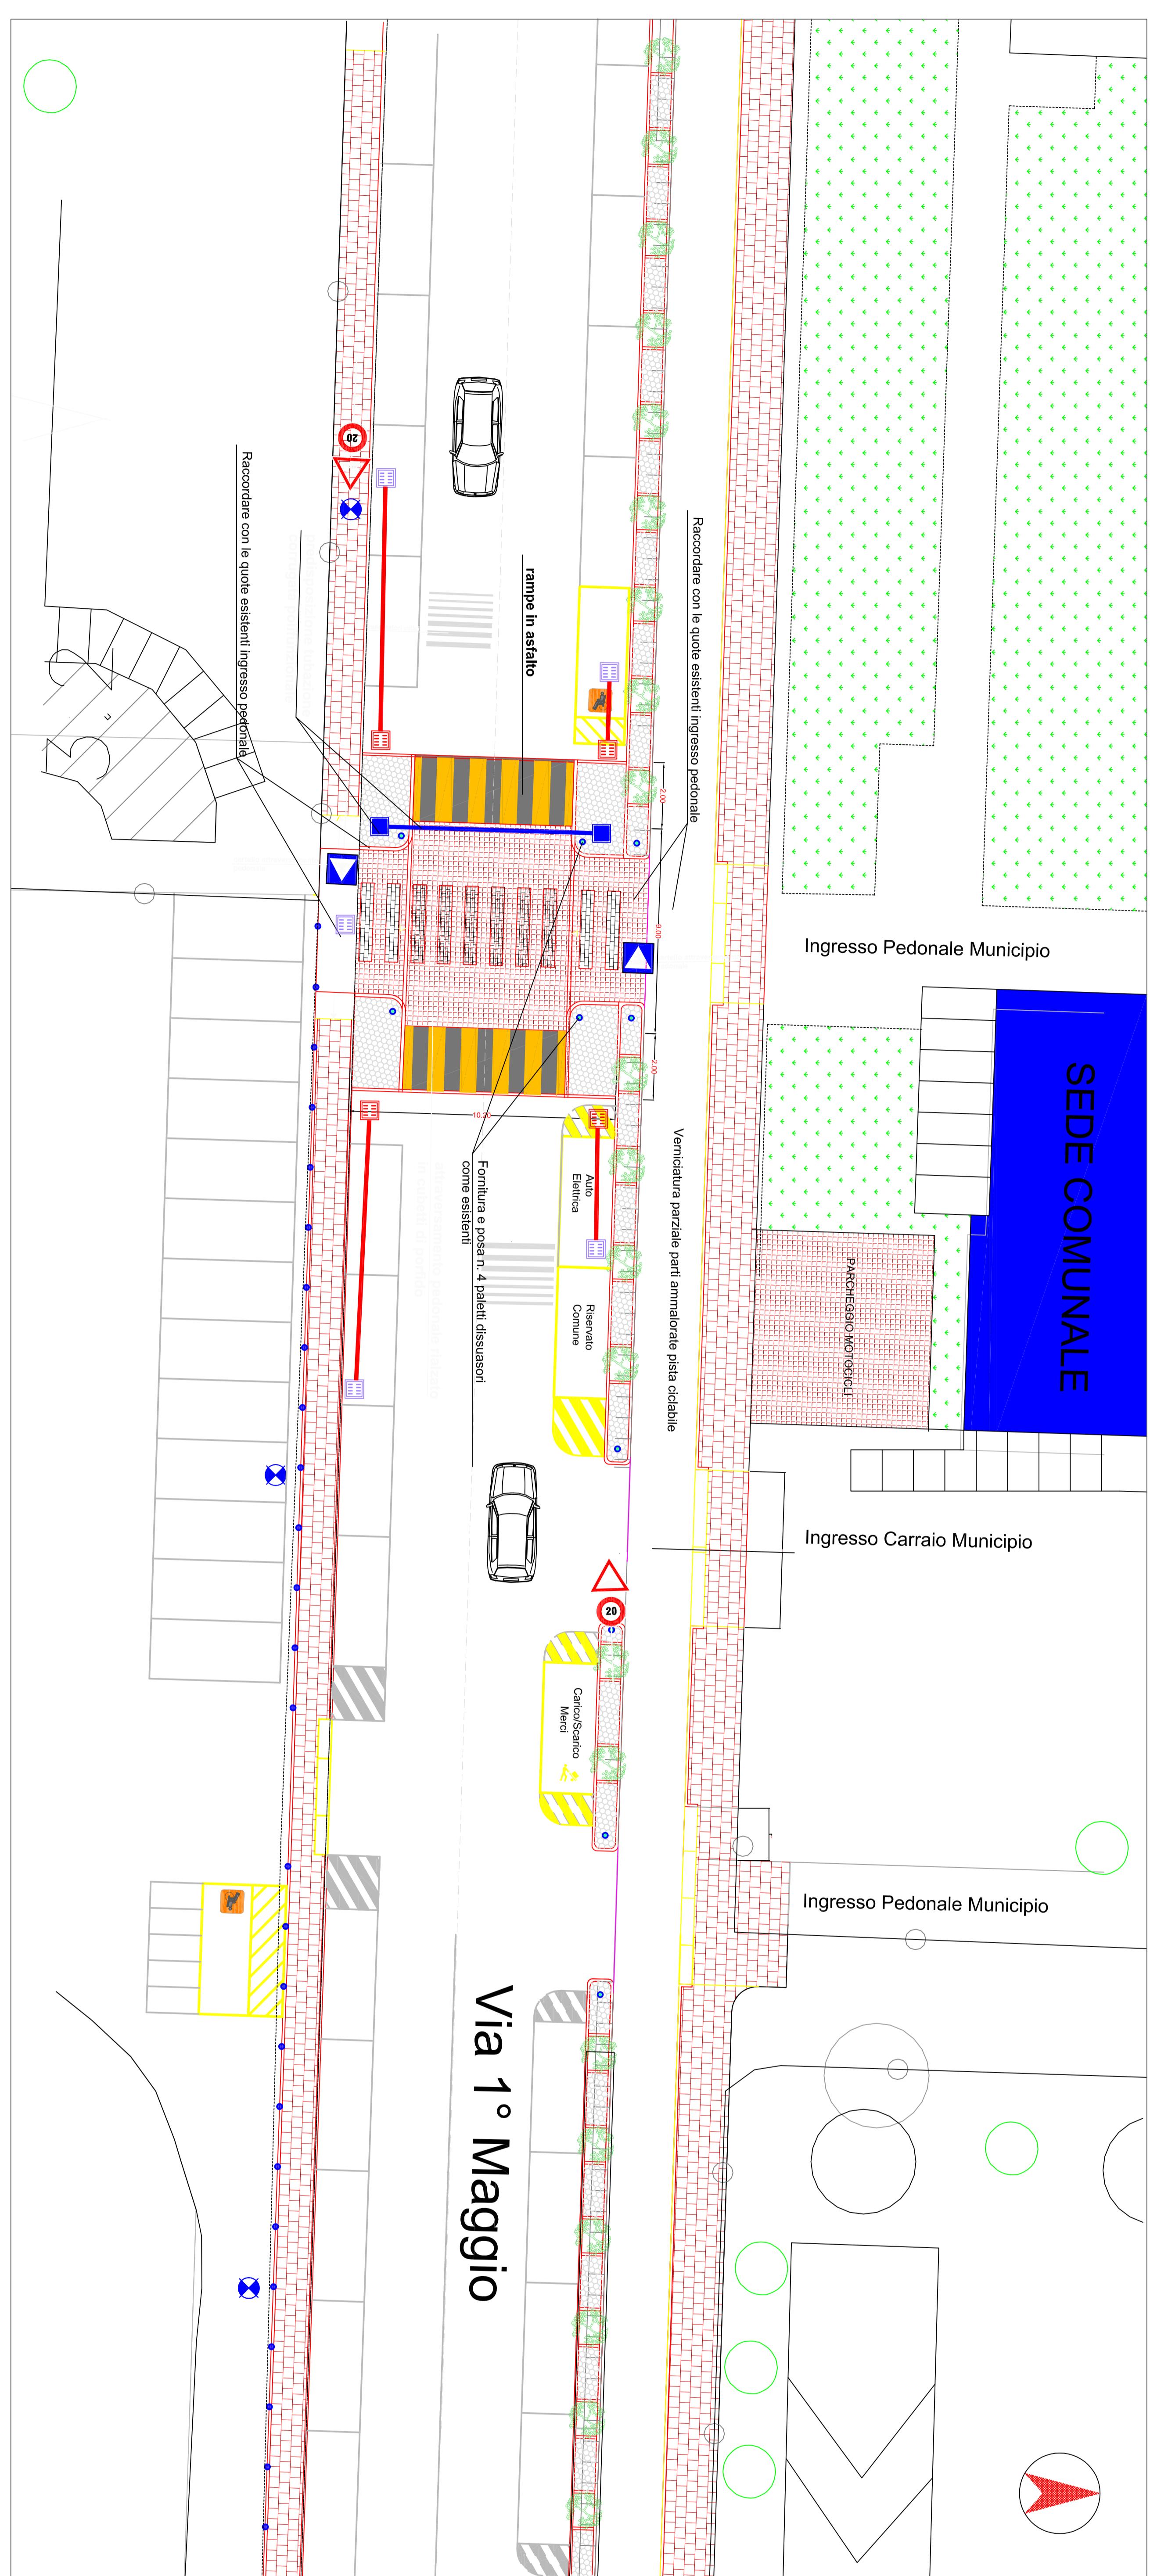

STATO ATTUALE

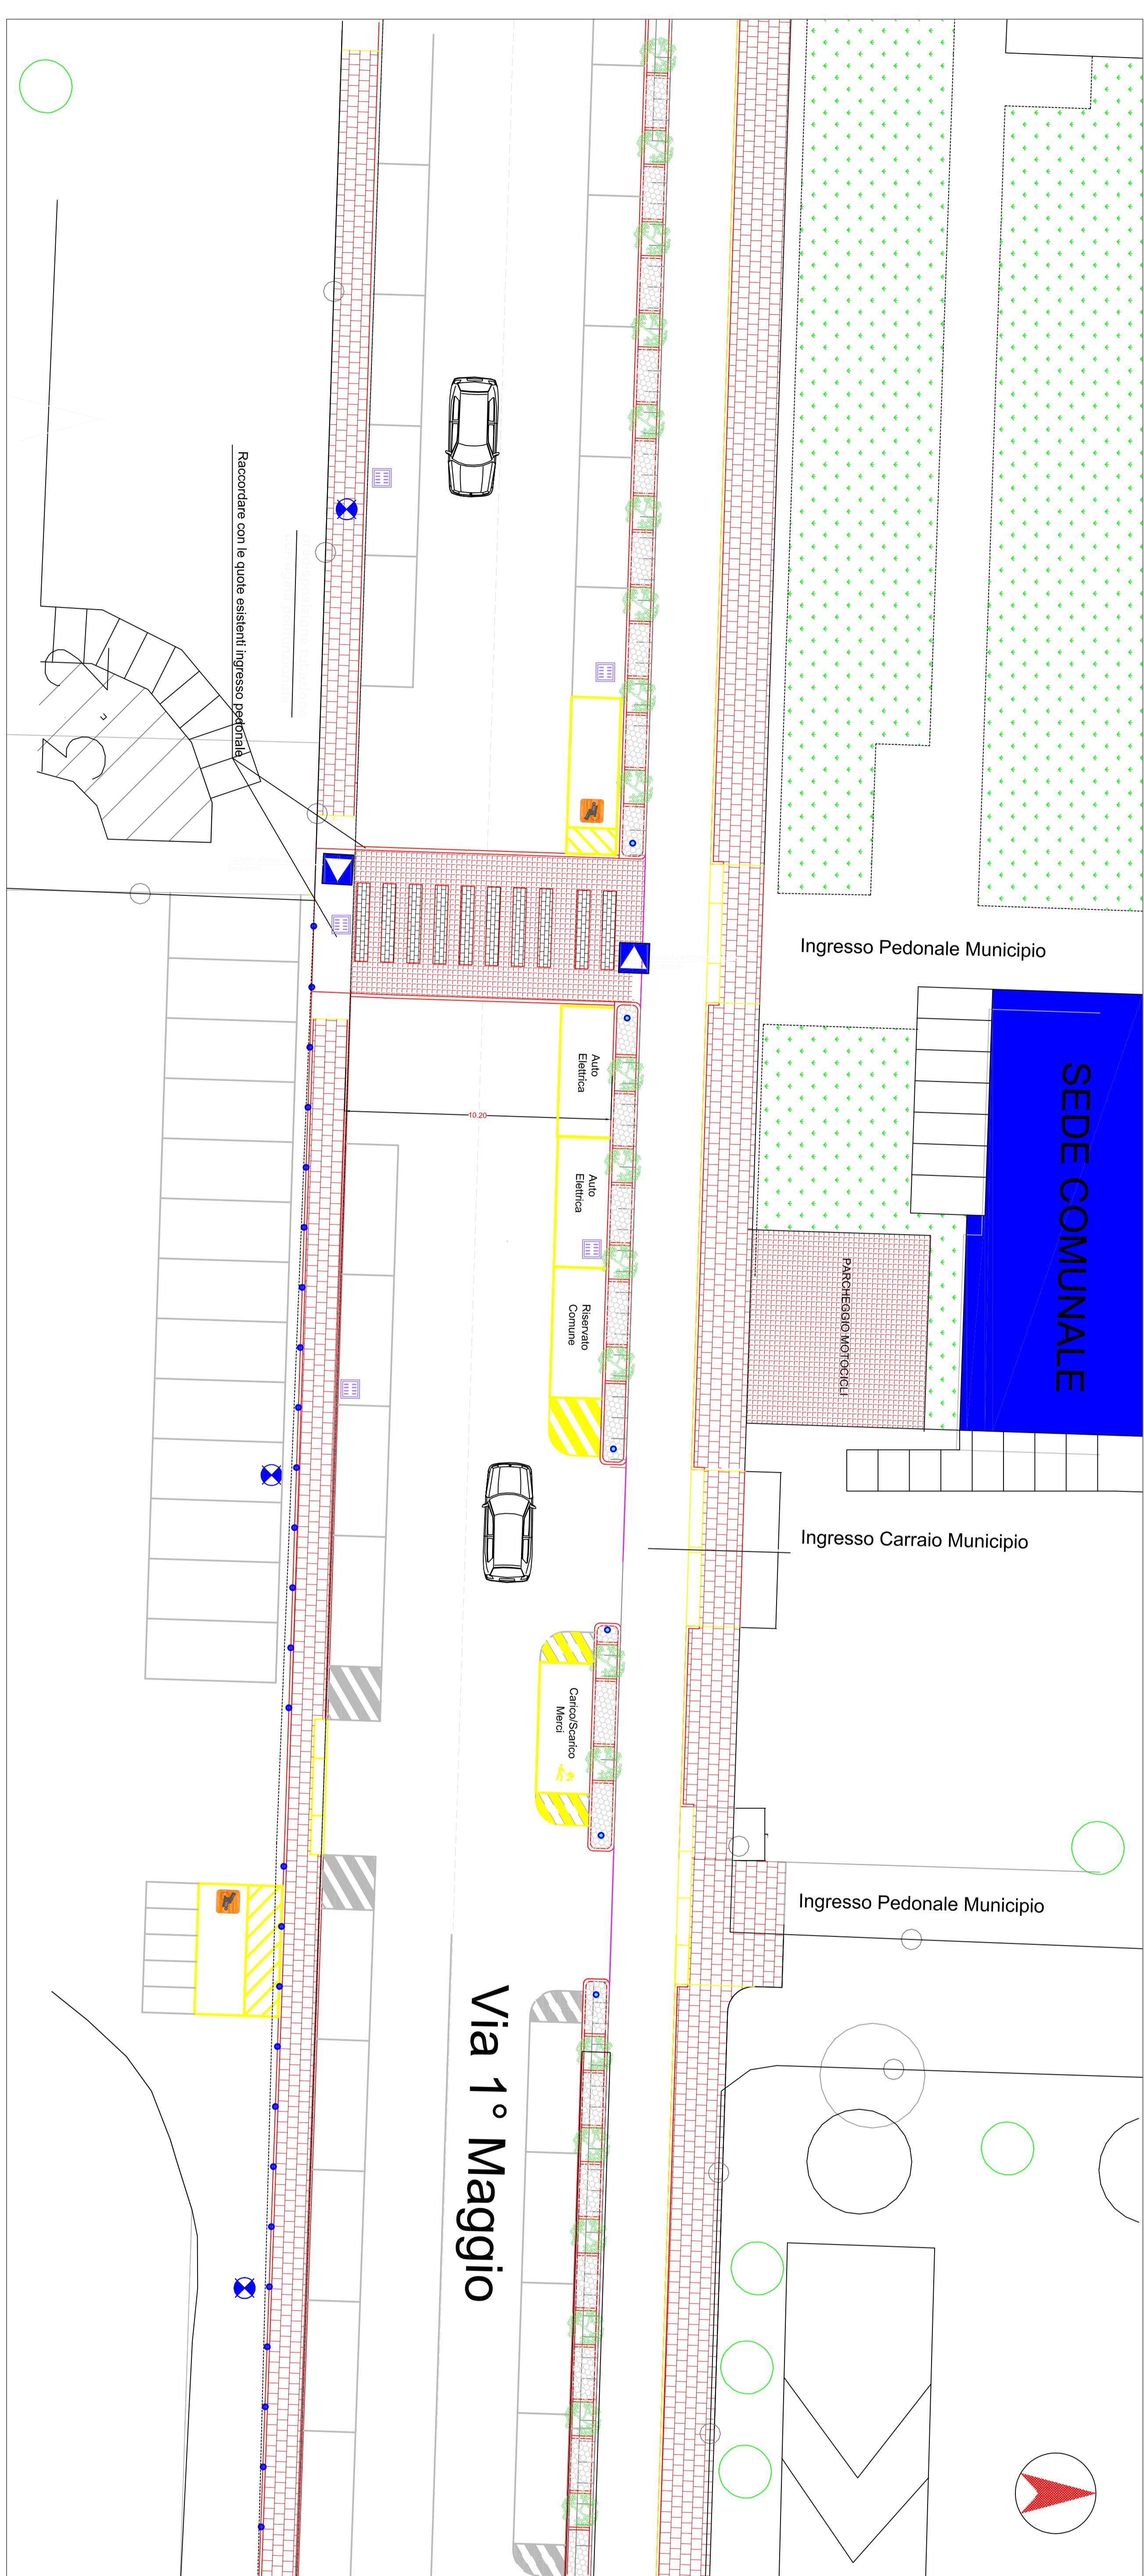

LEGENDA

pavimentazione rampe in asfalto


tubazione in pvc per fognatura diam. mm 160 tubazione corrugata per impianto polifunzionale

Caditoia per scolo acque esistente

Nuova caditoia per scolo acque

Tombino ispezione

SEZIONE AA - TIPO

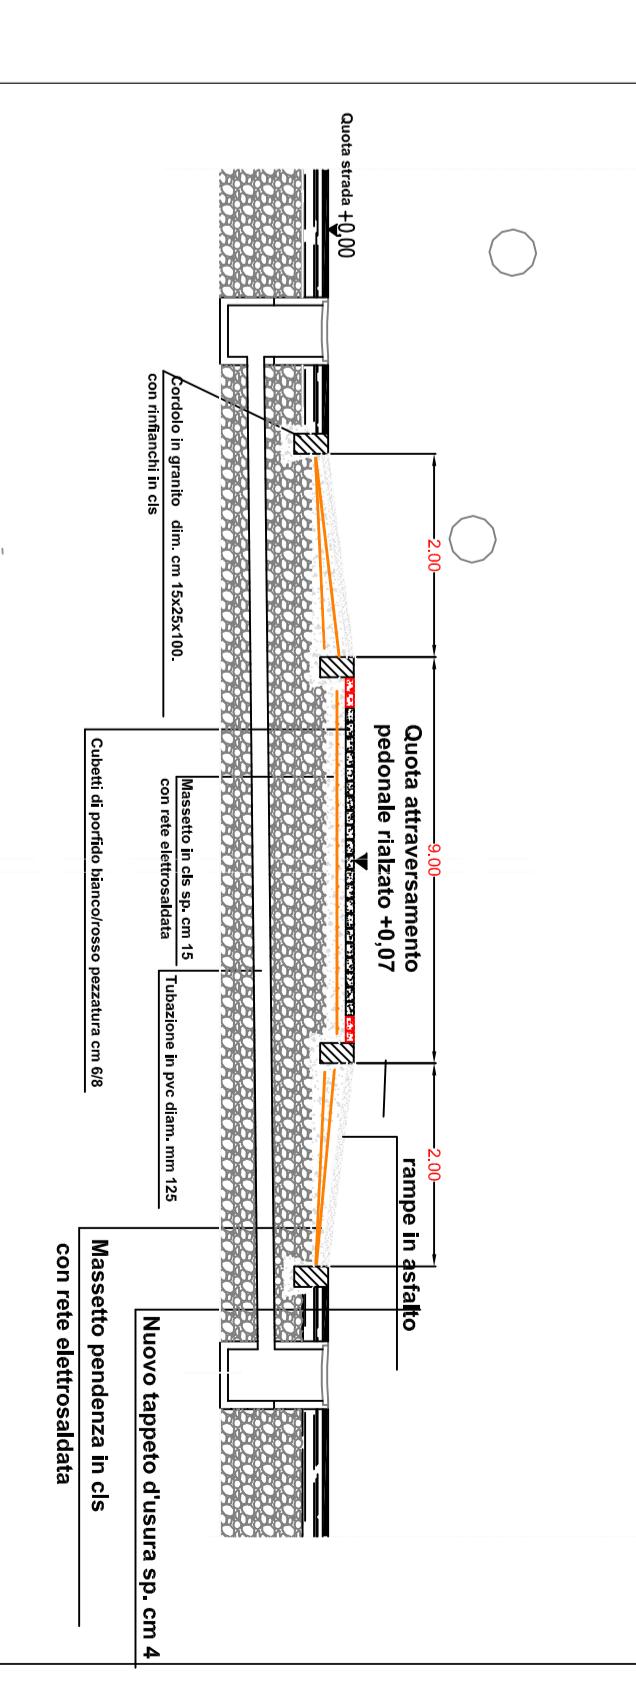

Città di Segrate

COMUNE DI SEGRATE - PROVINCIA DI MILANO
SETTORE LAVORI PUBBLICI - SEZIONE STRADE RETTILINEICHE
Via Maggio (cap 20090) Tel. 02/26902111 WWW.COMUNESEGRATE.MIT
Obiettivo:
LAVORI DI ARMATIMENTO BARRIERE ARCHITETTONICHE,
RIPRESTINO PAVIMENTAZIONE STRADALE E RIPACIMENTO DI
ALCUNI IMPIANTI SULLA REDE STRADALE COMUNALE.
PROGETTO ESECUTIVO

REALIZZAZIONE DOSSO
Tavola:
02
Data:
AGOSTO 2015
Scalma:
SCALA 1:500

Il RESPONSABILE UNICO
DEL PROCEDIMENTO
VIA PRIMO MAGGIO
Arch. Maurizio Rigamonti
Geom. Alessandro Cossagli
Geom. Emanuele Borella