


NORD

## CENTRO CIVICO CASCINA NUOVA - PIANO INTERRATO

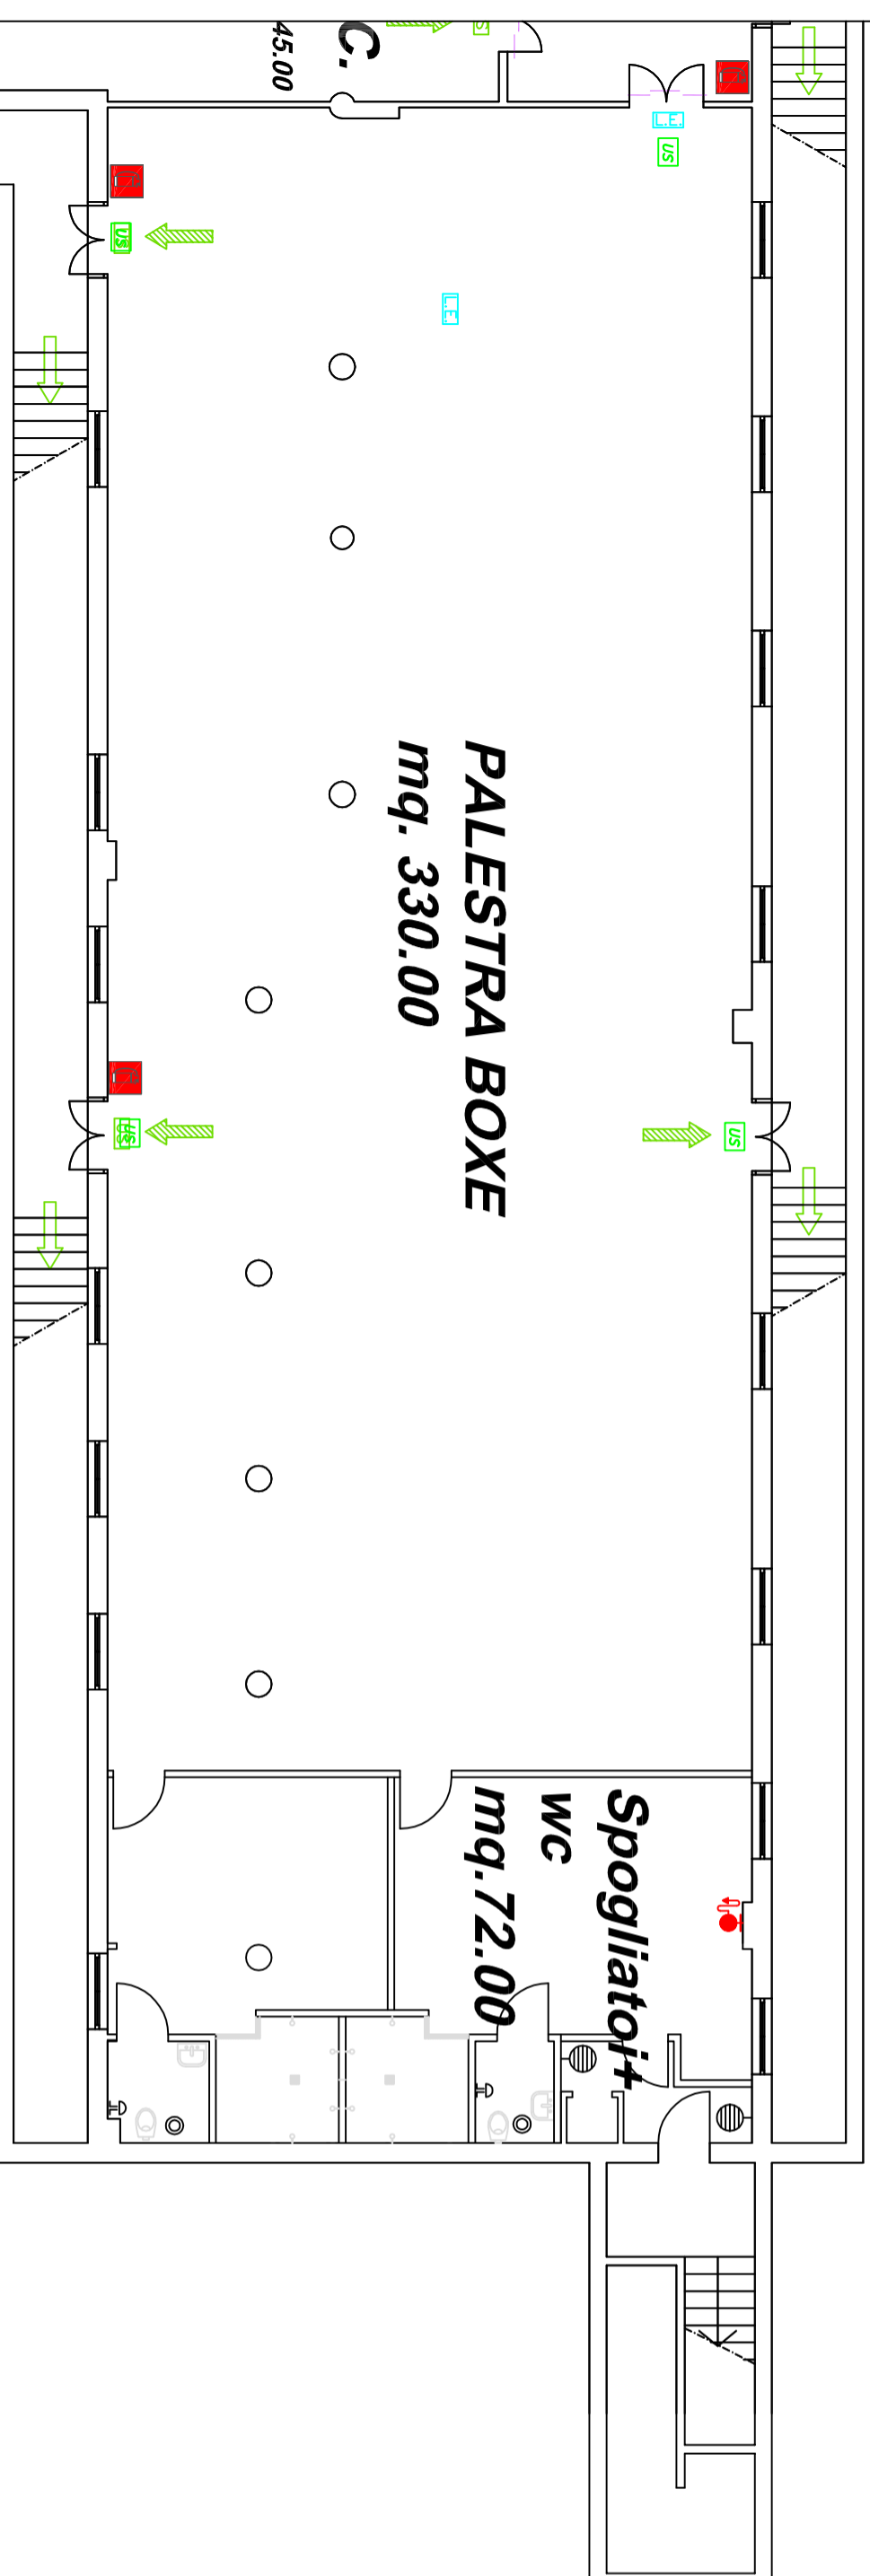

LEGENDA	
LUOGHI	AREE MQ
PALESTRA	330,00
SPOGLIATOI/WC	72,00
TOTALE	402,00