

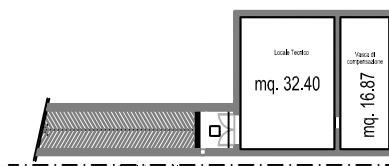


PIANO TERRA

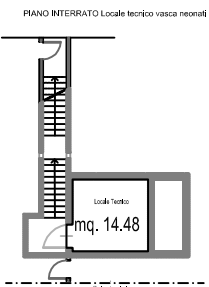

PIANO INTERRATO Locale tecnico vasca esterna



SOLARIUM
mq. 2.231,54

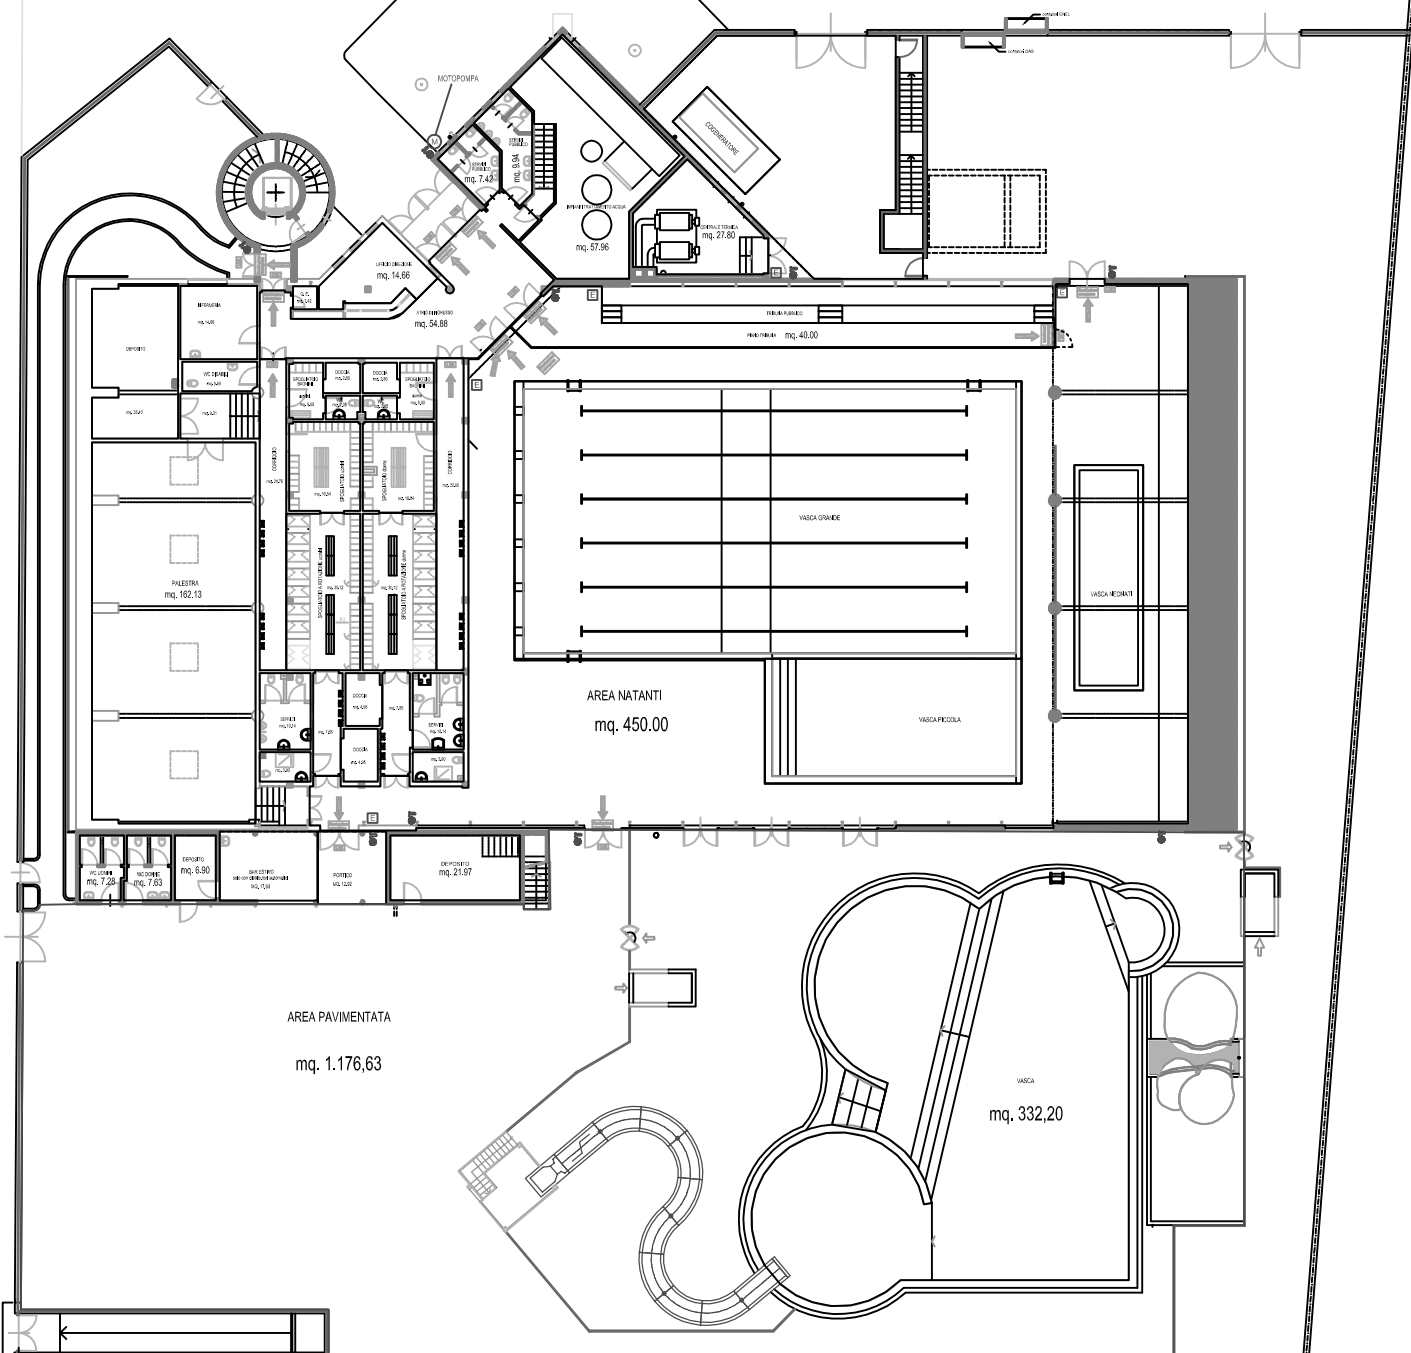

 Città di Segrate

VIA 1° MAGGIO (CAP 20090) - Tel. 02/269021 - C.F. 83503670156 - P.1.01703890150
www.comune.segrate.mi.it

OGGETTO Piscina Comunale	Tavola:
DESCRIZIONE TAVOLA PIANTA QUOTATA Piano terra	

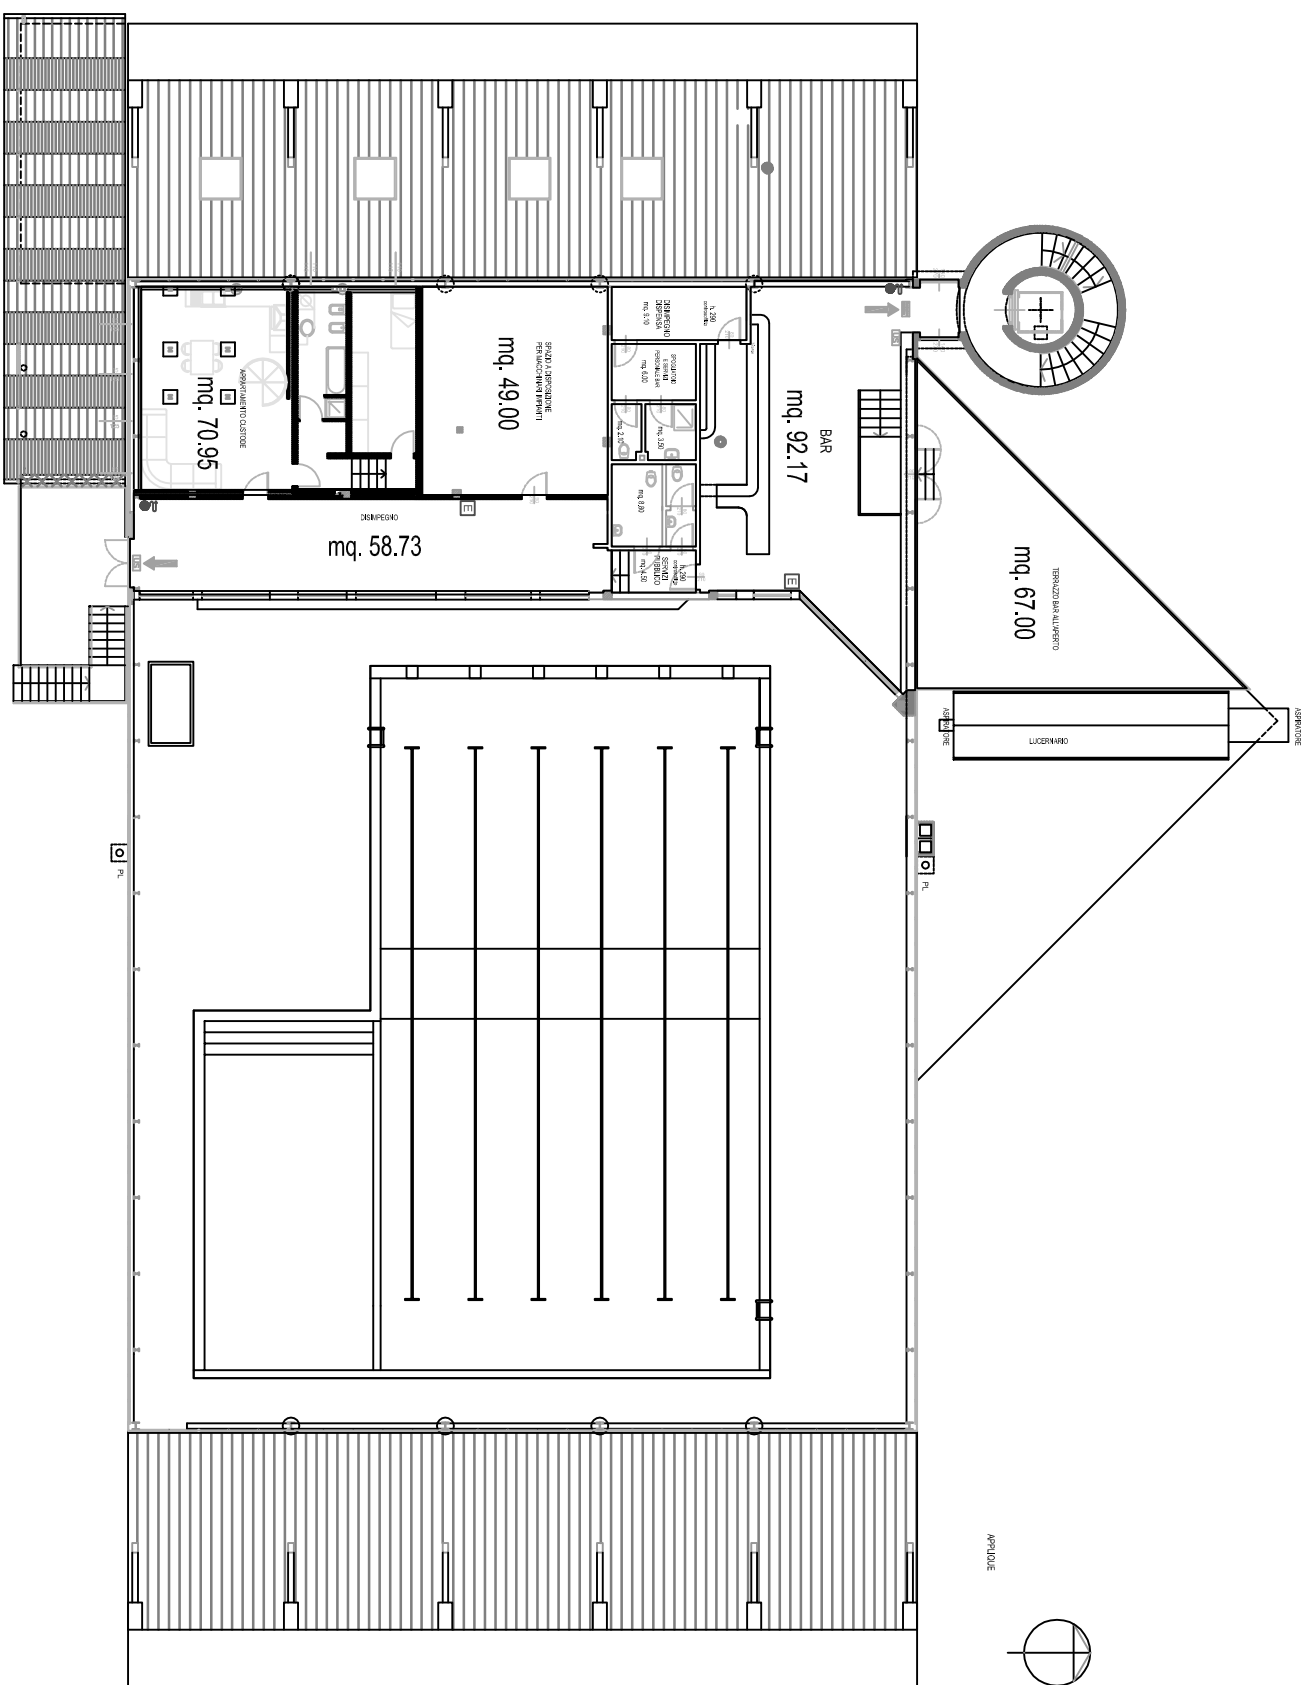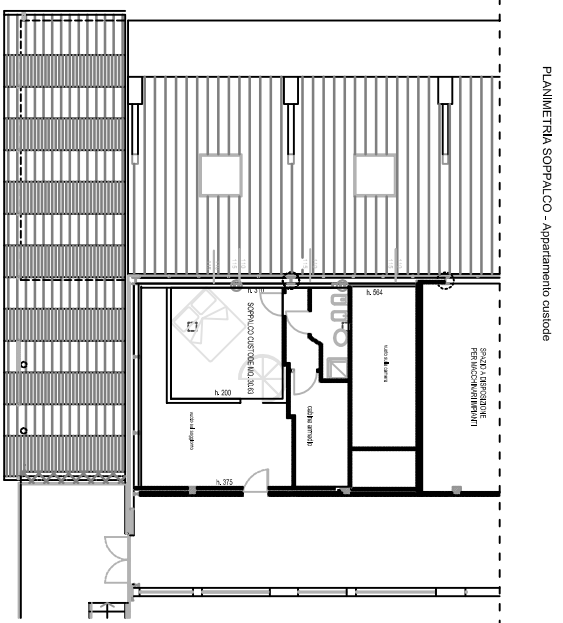


Città di Segrate

VIA F^o MACCIO (CAP 20090) - Tel.02/269021 - C.F.8350670156 - P.10170890150
 www.comune.segrate.mi.it

OGGETTO

Piscina Comunale

DESCRIZIONE TAVOLA

PIANTA QUOTATA

Piano primo