



# AUDITORIUM TOSCANINI SUPERFICI LOCALI



piano terra

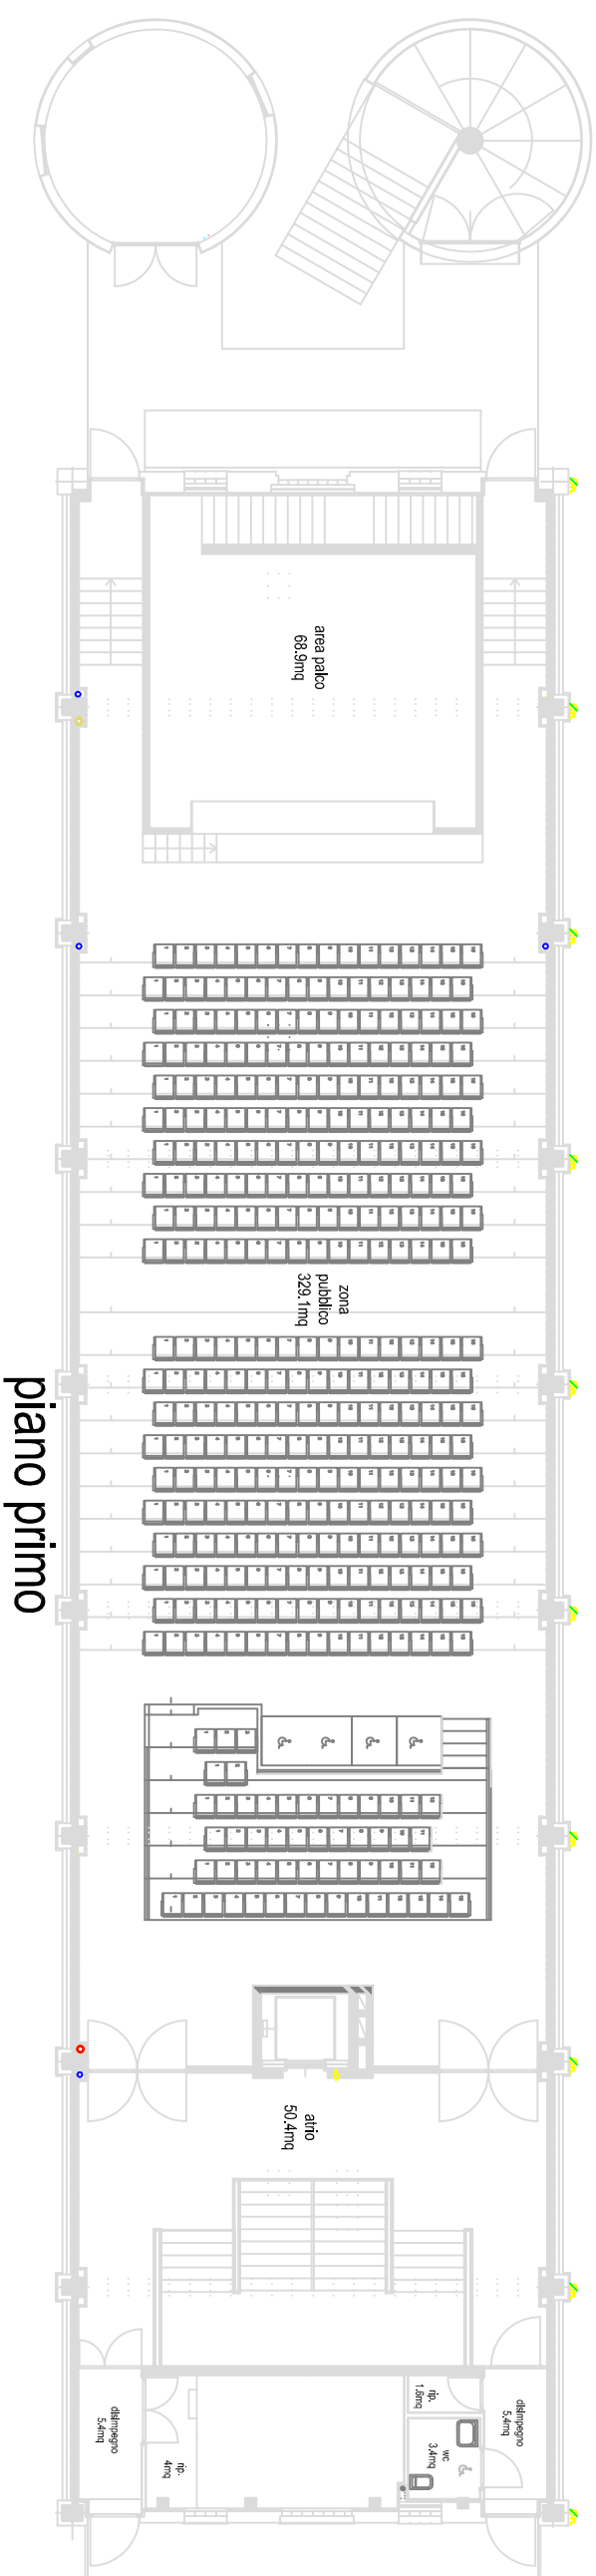

piano primo

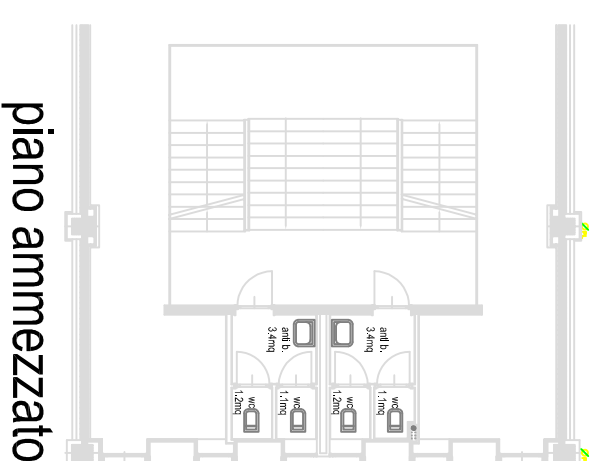

piano ammezzato