

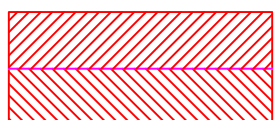
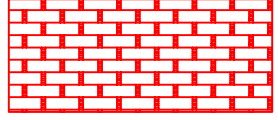
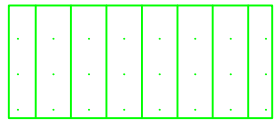


LEGENDA

-  Pavimentazione carrabile disegno a spina di pesce
-  Pavimentazione in cubetti di porfido
-  Scale da ripristinare

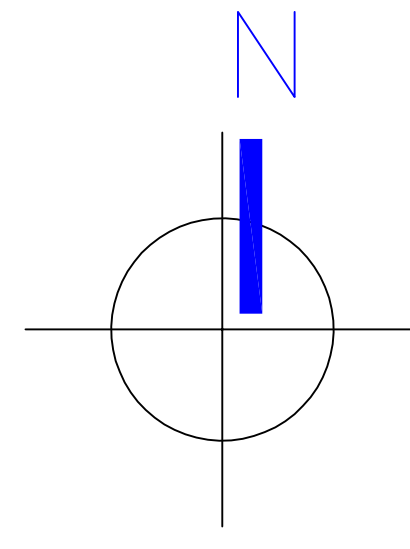

Scale palestra

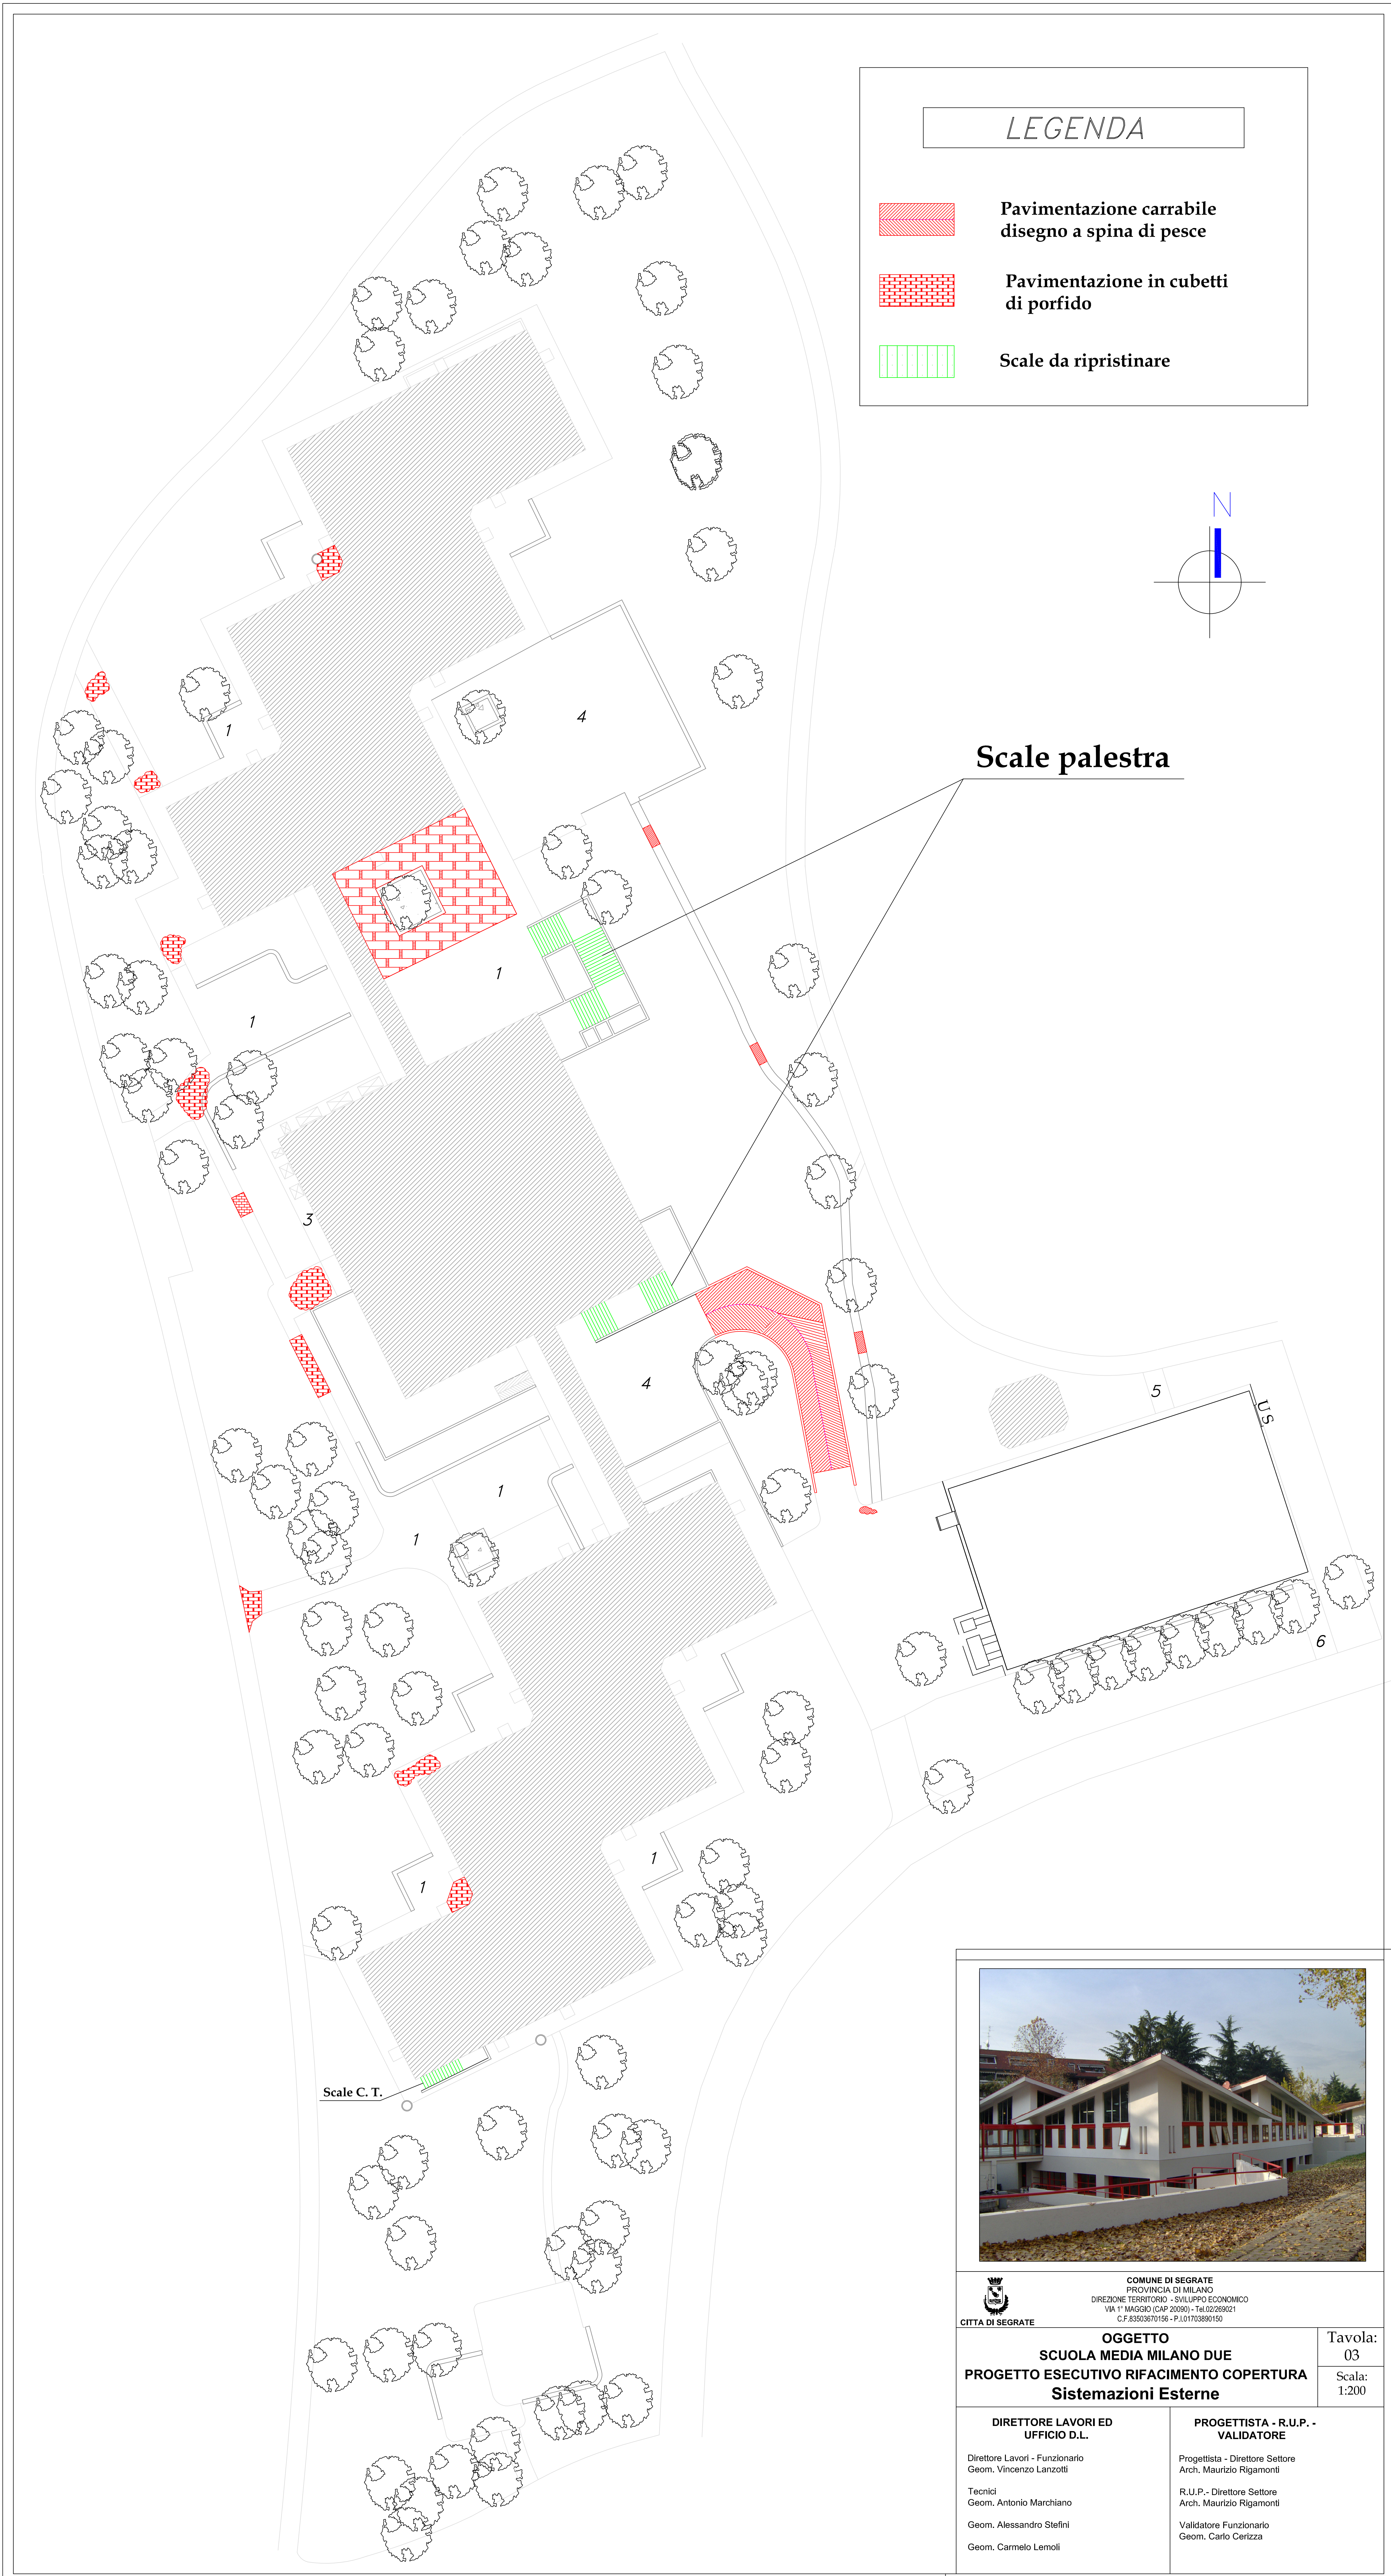

Scale C. T.



COMUNE DI SEGRATE
PROVINCIA DI MILANO
DIREZIONE TERRITORIO - SVILUPPO ECONOMICO
VIA F. MAGGIÒ (CAP. 20090) - TEL. 02/265021
C.F. 8306370156 - P. 01/703890150

OGGETTO
SCUOLA MEDIA MILANO DUE
PROGETTO ESECUTIVO RIFACIMENTO COPERTURA
Sistemazioni Esterne

Tavola:
03
Scala:
1:200

DIRETTORE LAVORI ED
UFFICIO D.L.

Direttore Lavori - Funzionario
Geom. Vincenzo Lanzotti

Tecnici
Geom. Antonio Marchiano
Geom. Alessandro Stefini
Geom. Carmelo Lemoli

PROGETTISTA - R.U.P. -
VALIDATORE

Progettista - Direttore Settore
Arch. Maurizio Rigamonti

R.U.P. - Direttore Settore
Arch. Maurizio Rigamonti
Validatore Funzionario
Geom. Carlo Certizza