



PIANO SECONDO

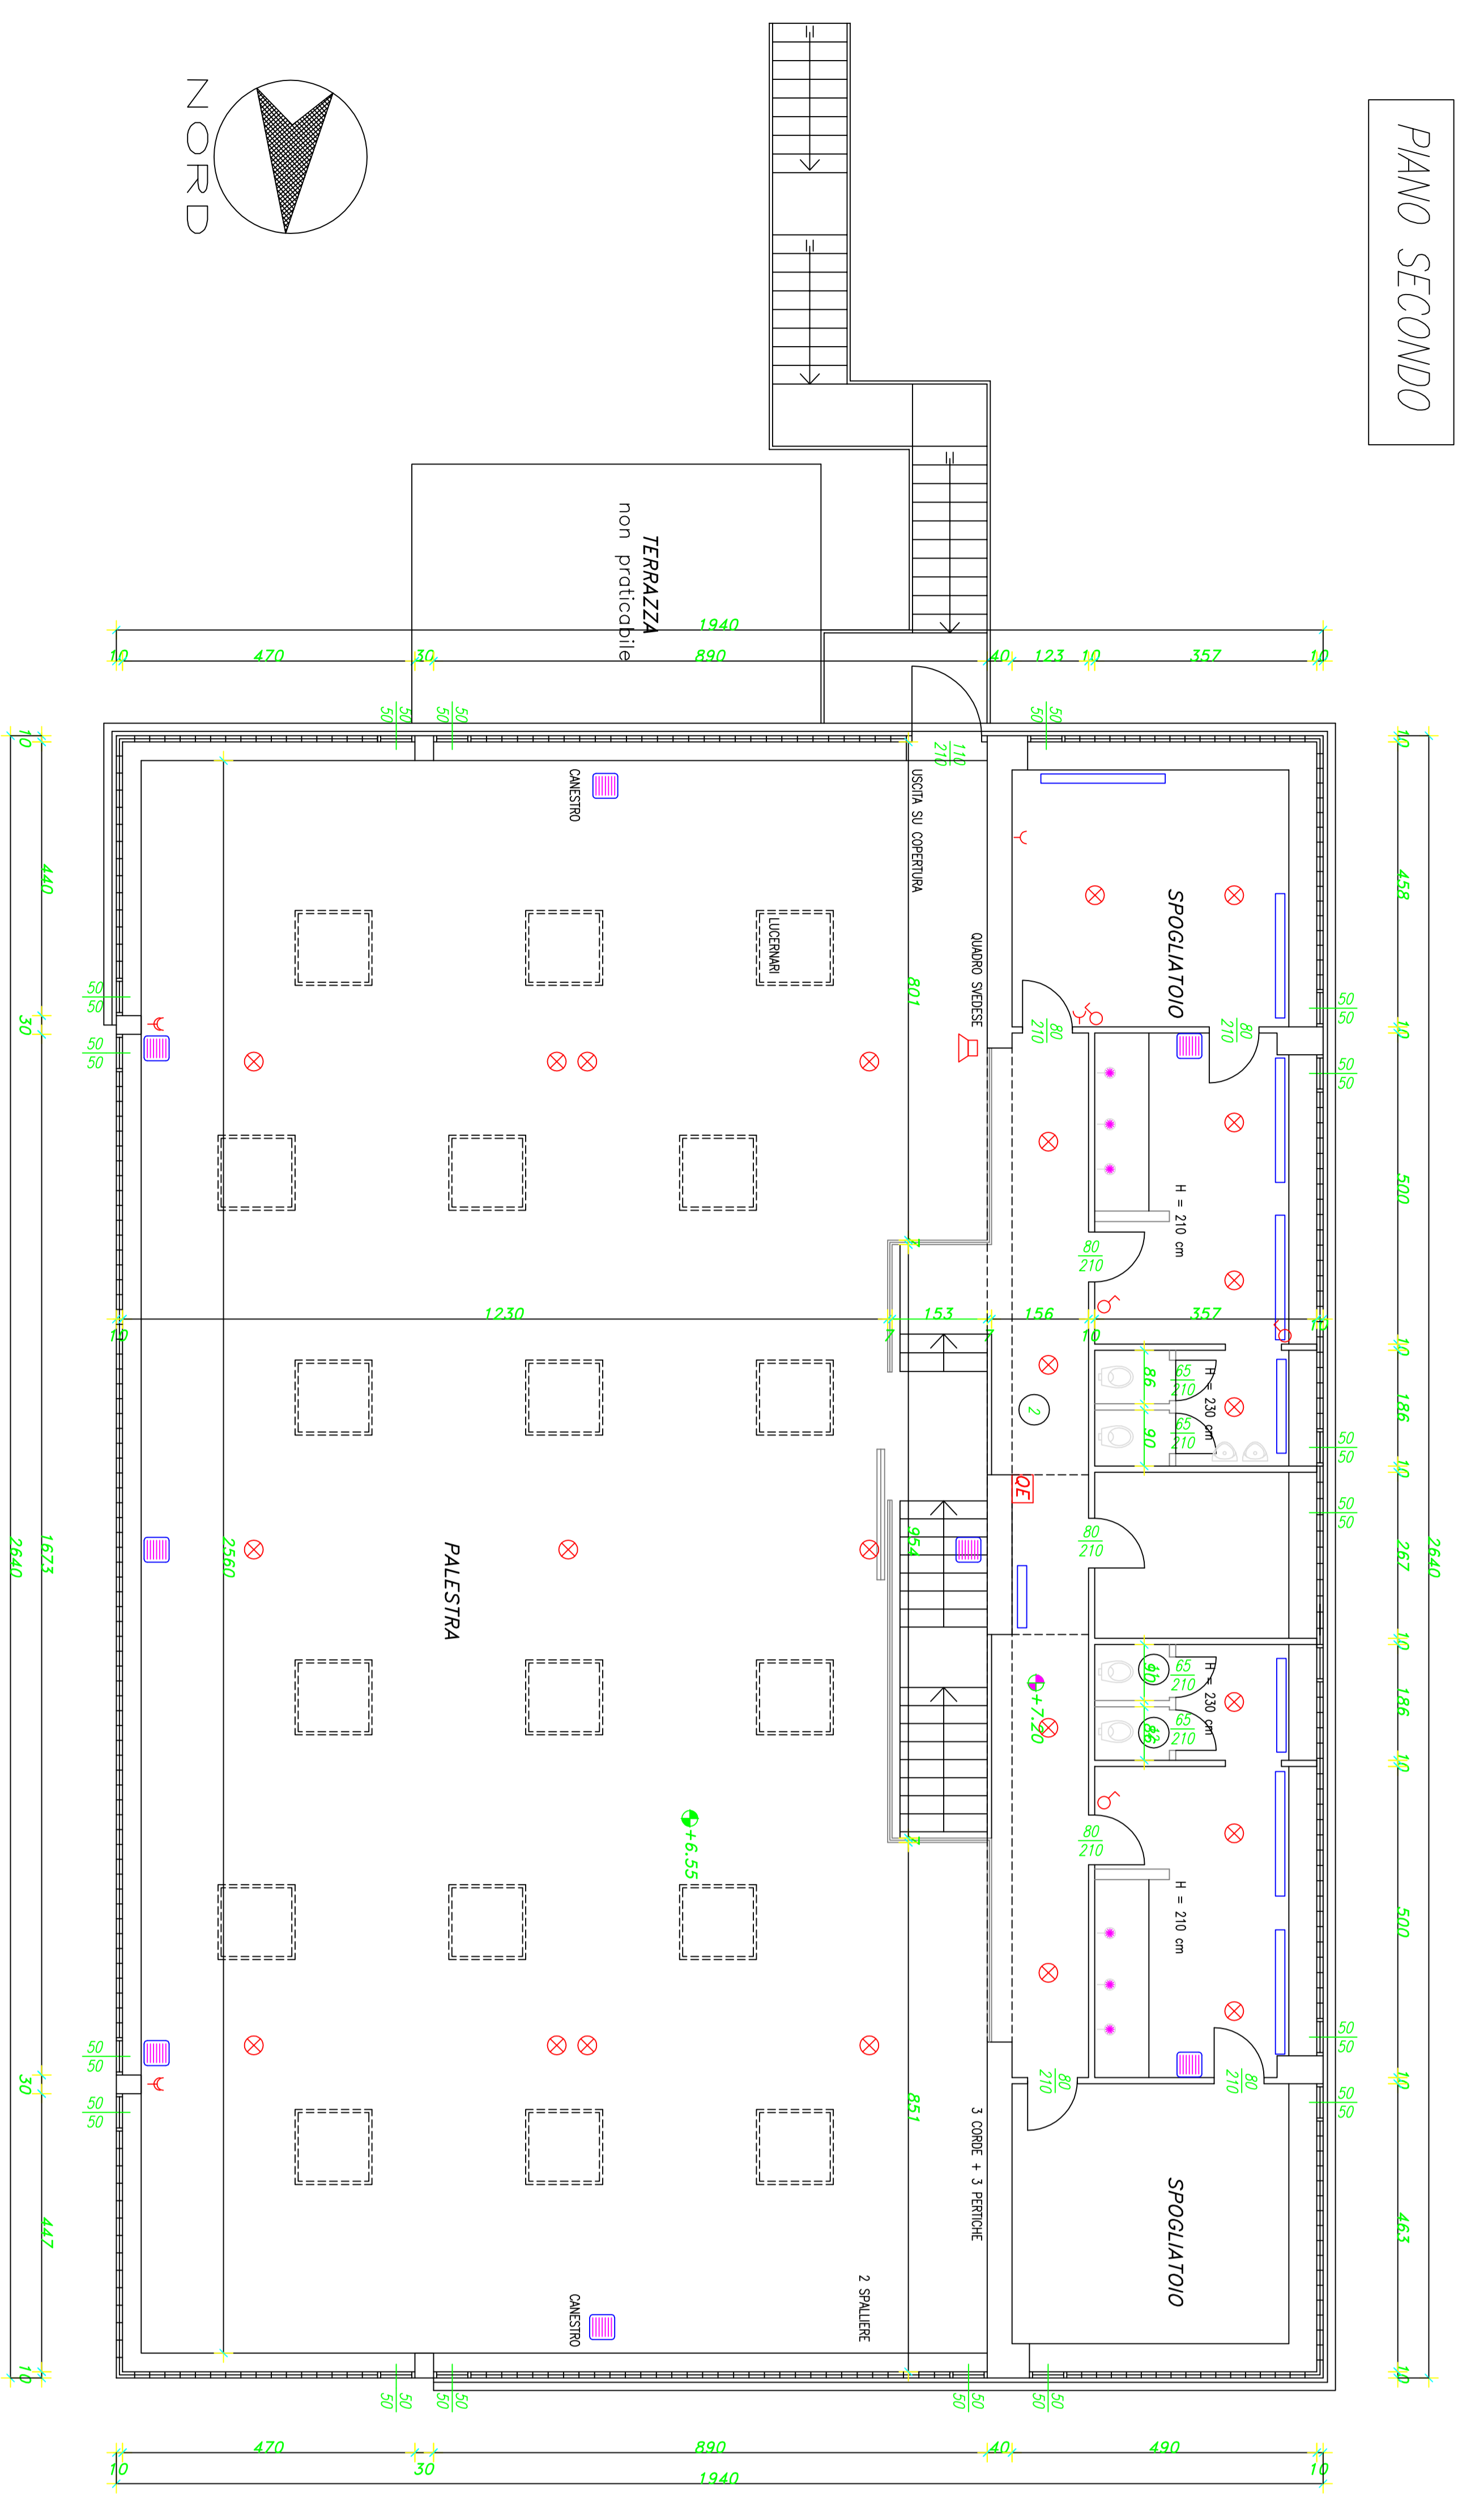


STATO DI FATTO


PIANO SECONDO

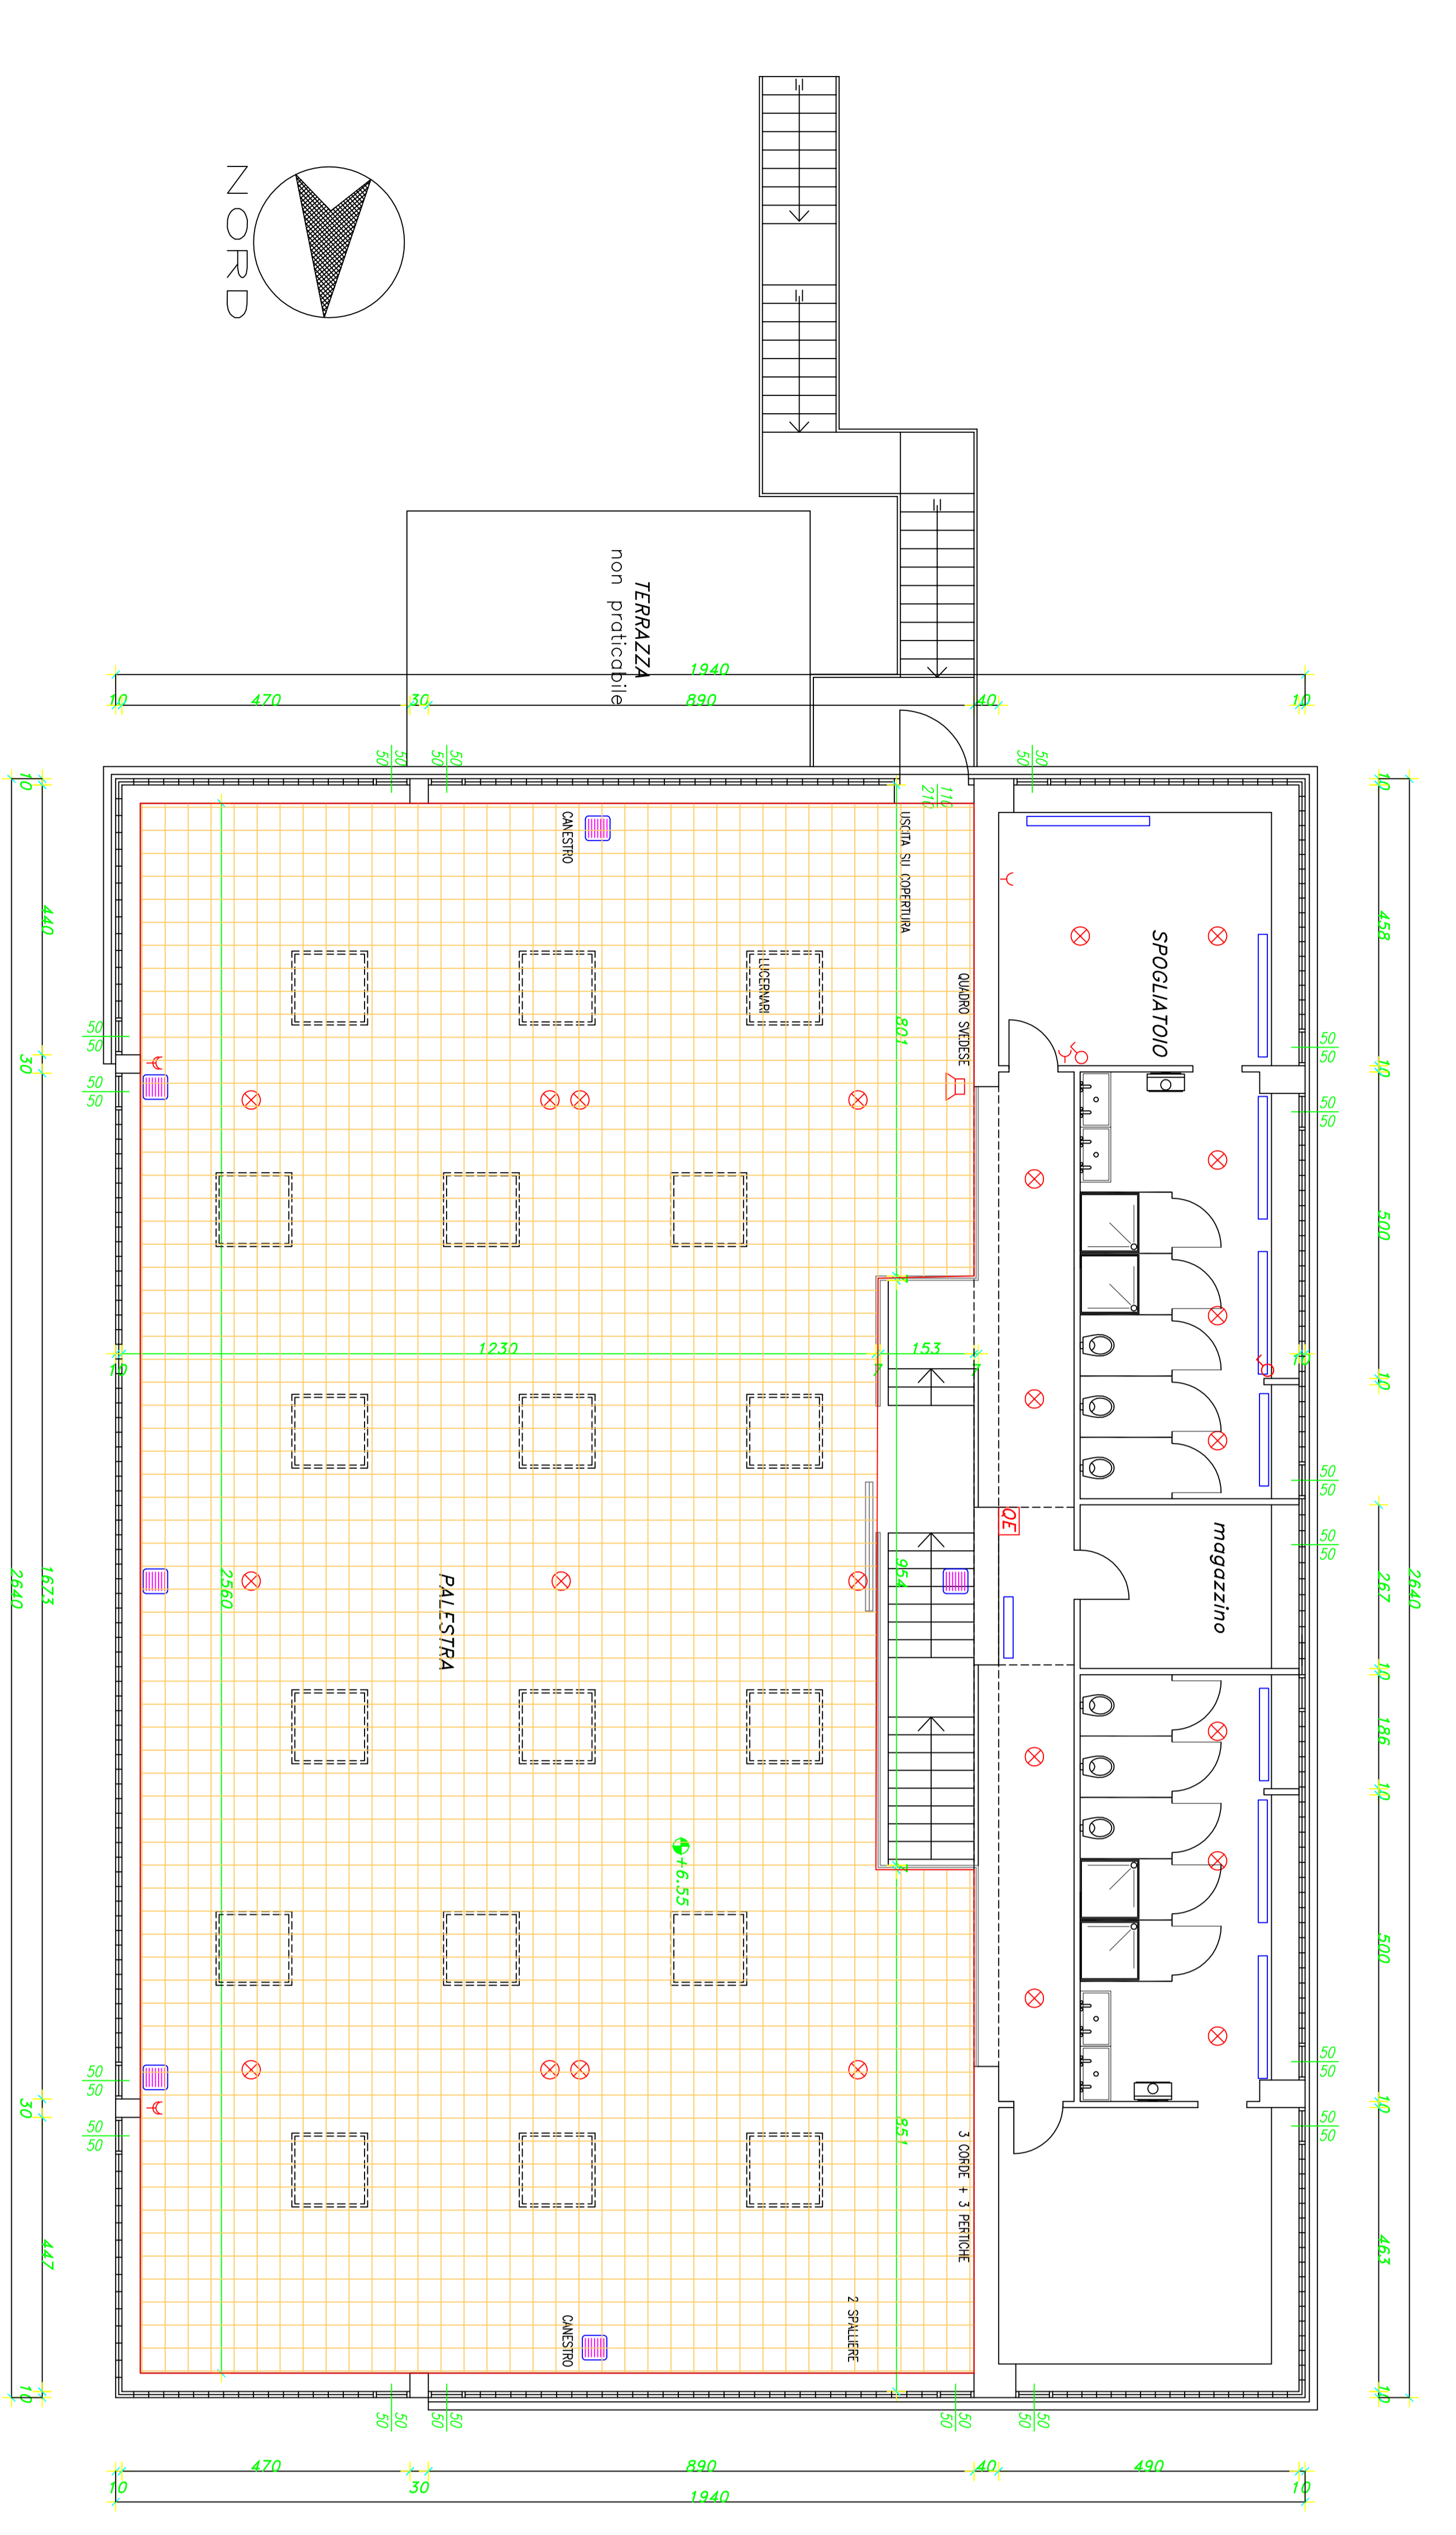

STATO DI PROGETTO

STATO DI CONFRONTO

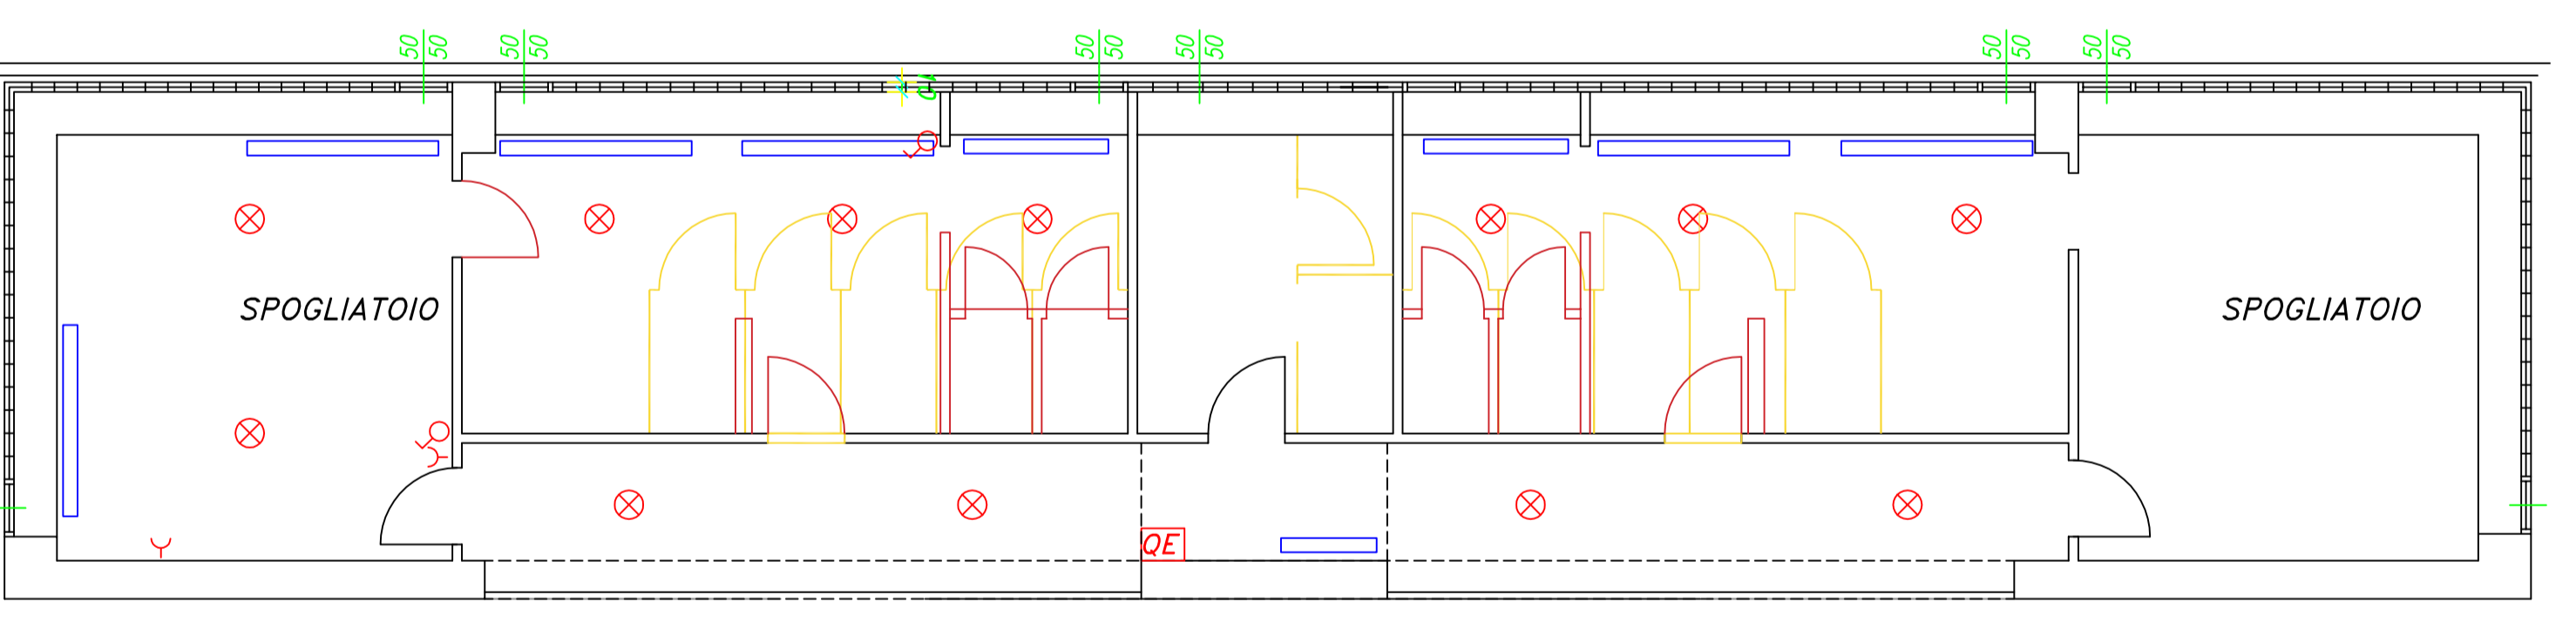


Città di Segrate

VIA 1° MAGGIO (CAP 20090) - Tel.02/269021 - C.F.83503670156 - P.1.01703990150
 www.comune.segrate.mi.it

OGGETTO:
 Lavori di riqualificazione scuola elementare e media
 S.Felice

DESCRIZIONE TAVOLA:
 Planimetrie Stato di fatto, di confronto e di progetto
 scuola media

Tavola:
01

Scala:
 1:100
 Data:
 dicembre 2018

Il RUP
 Direttore del Settore:
 Ach. Maurizio Rigamonti

Il Progettista e Direttore dei lavori:
 Ing. Cristiana Paolucci