



COMU

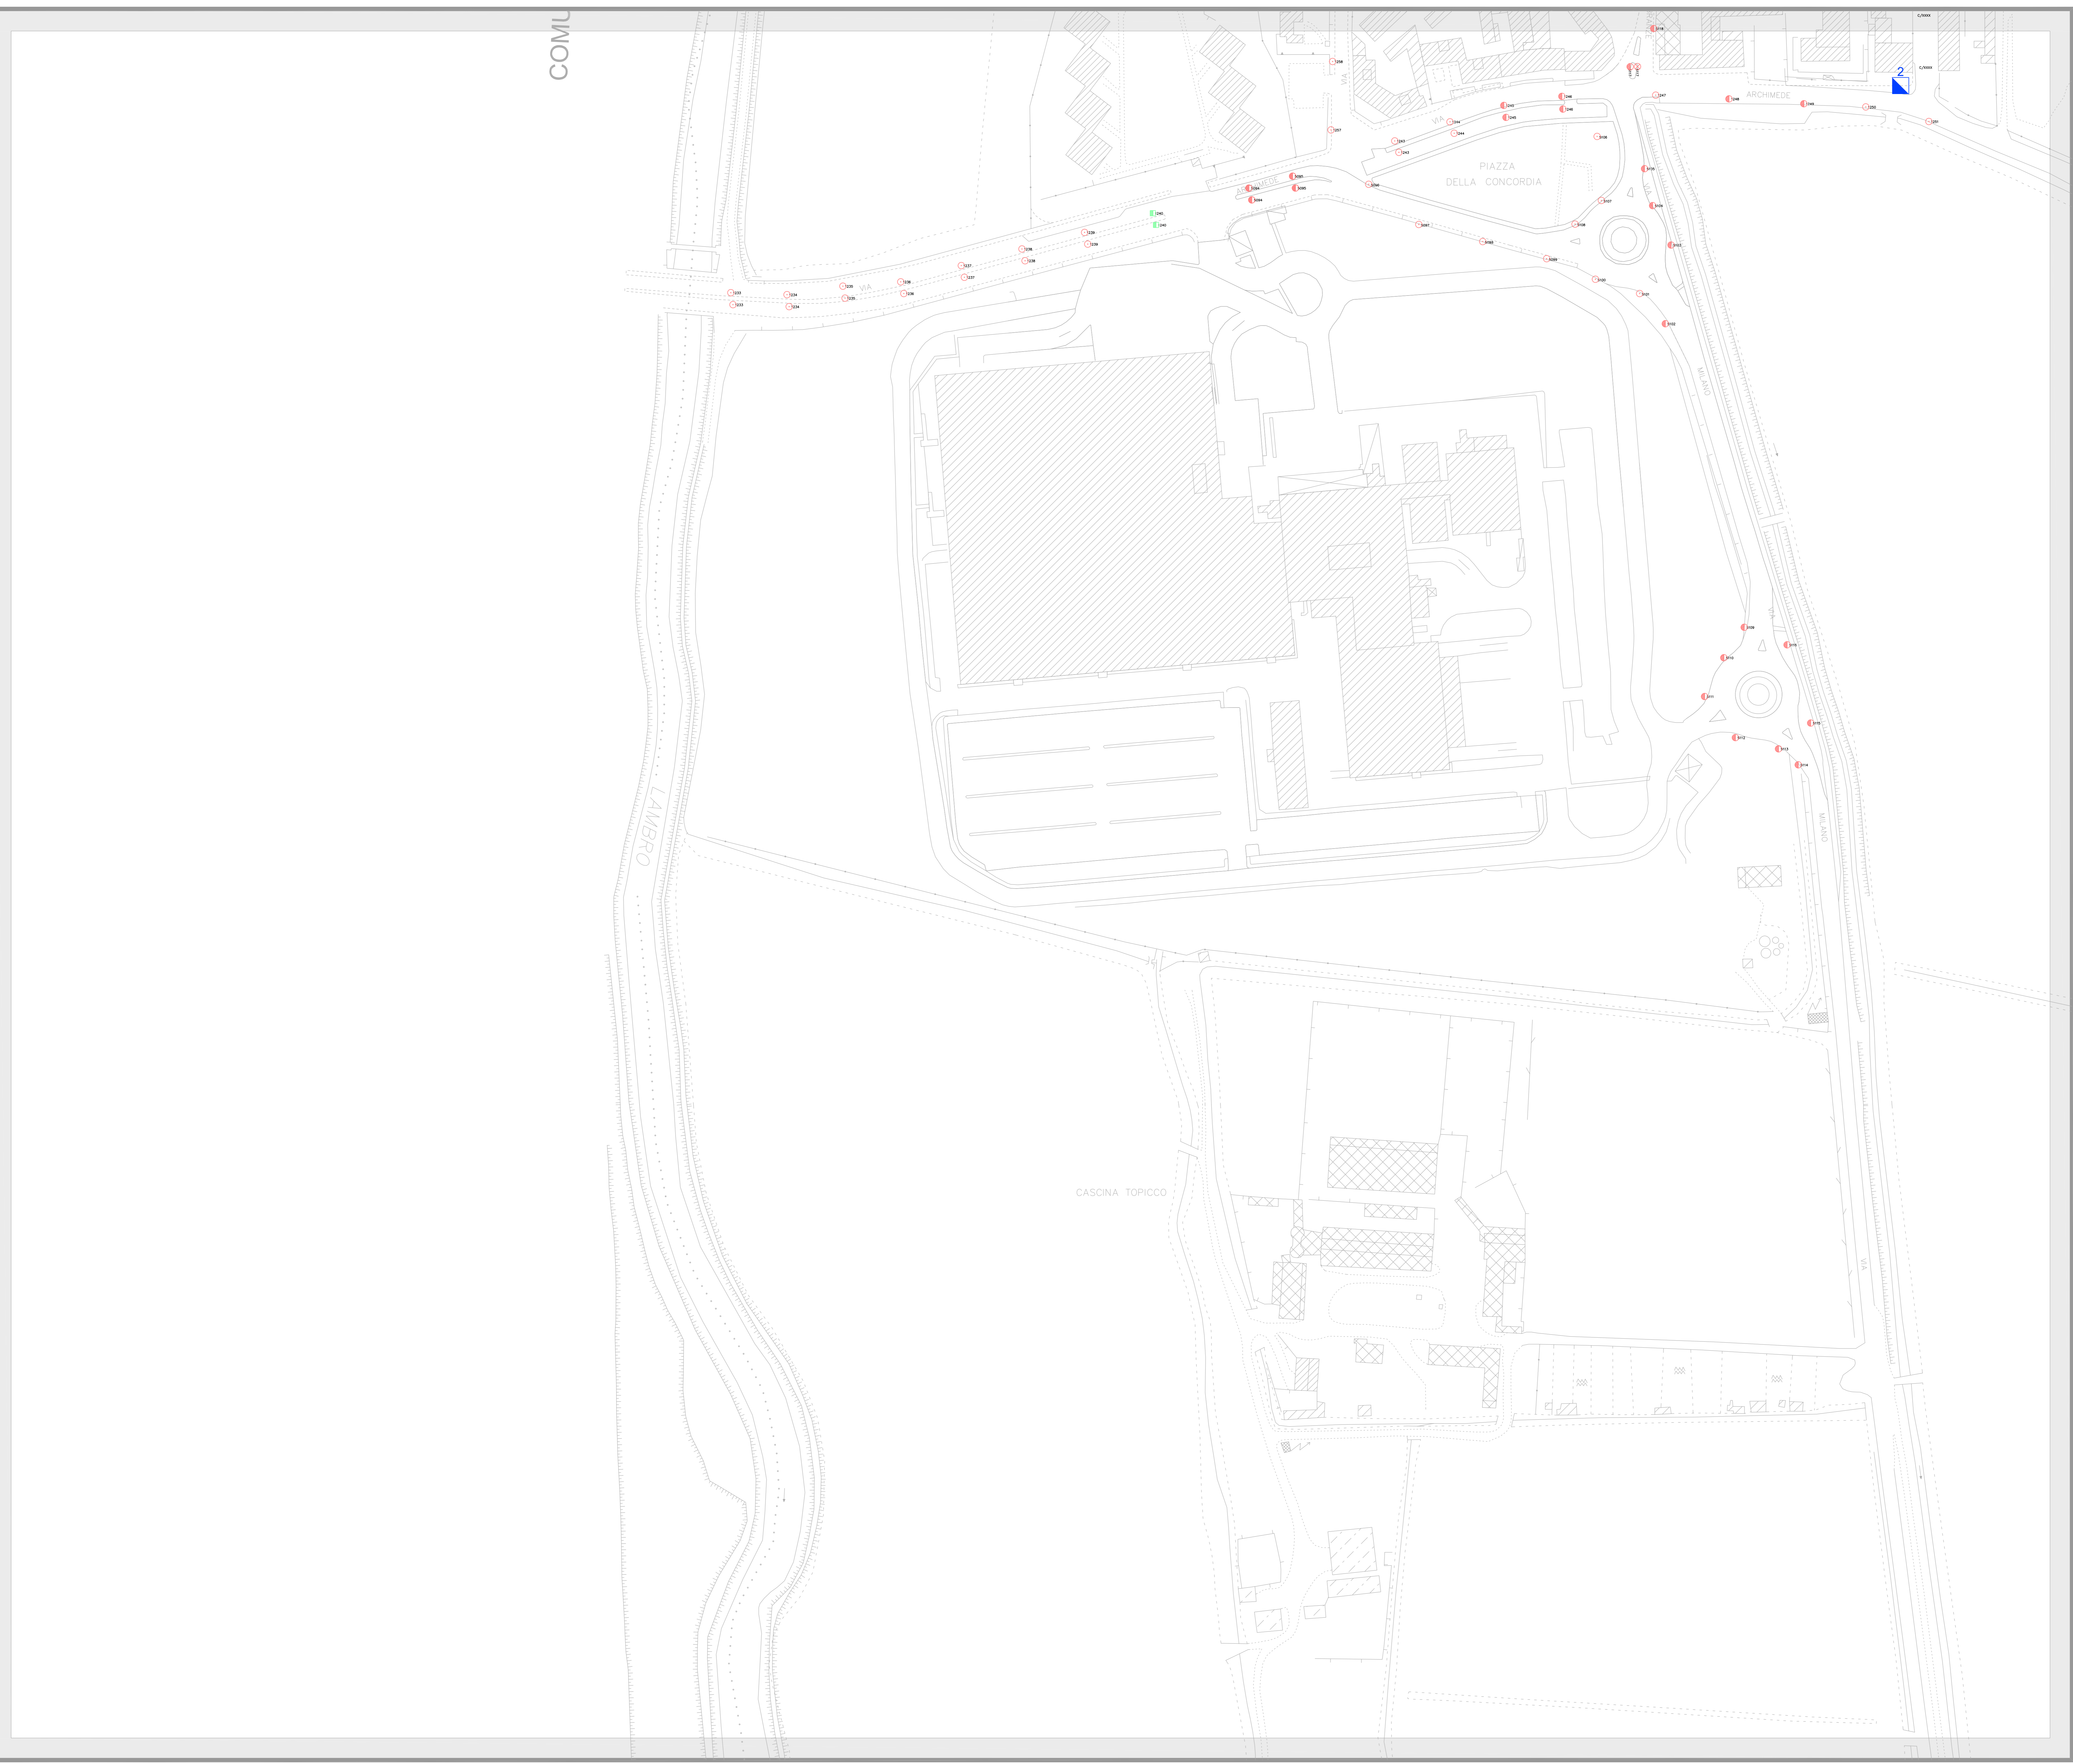

LEGENDA

STATO DI PROGETTO	
DESCRIZIONE	SIMBOLO
LED 28 W	○
LED 28 / 30 W	●
LED 28 / 30 / 45 W	⊗
LED 32 W	⊕
LED 45 / 46 W	○
LED 55 W	□
LED 55 / 60 W	■
LED 105 W	⊖
LED 105 / 120 W	⊕
LED 140 W	⊖
LED 13 W	⊖
NUOVI PALI	▲
QUADRI ELETTRICI PROPRIETA' ENEL SOLE	■
QUADRI ELETTRICI PROPRIETA' COMUNE	□

INQUADRAMENTO CARTOGRAFICO

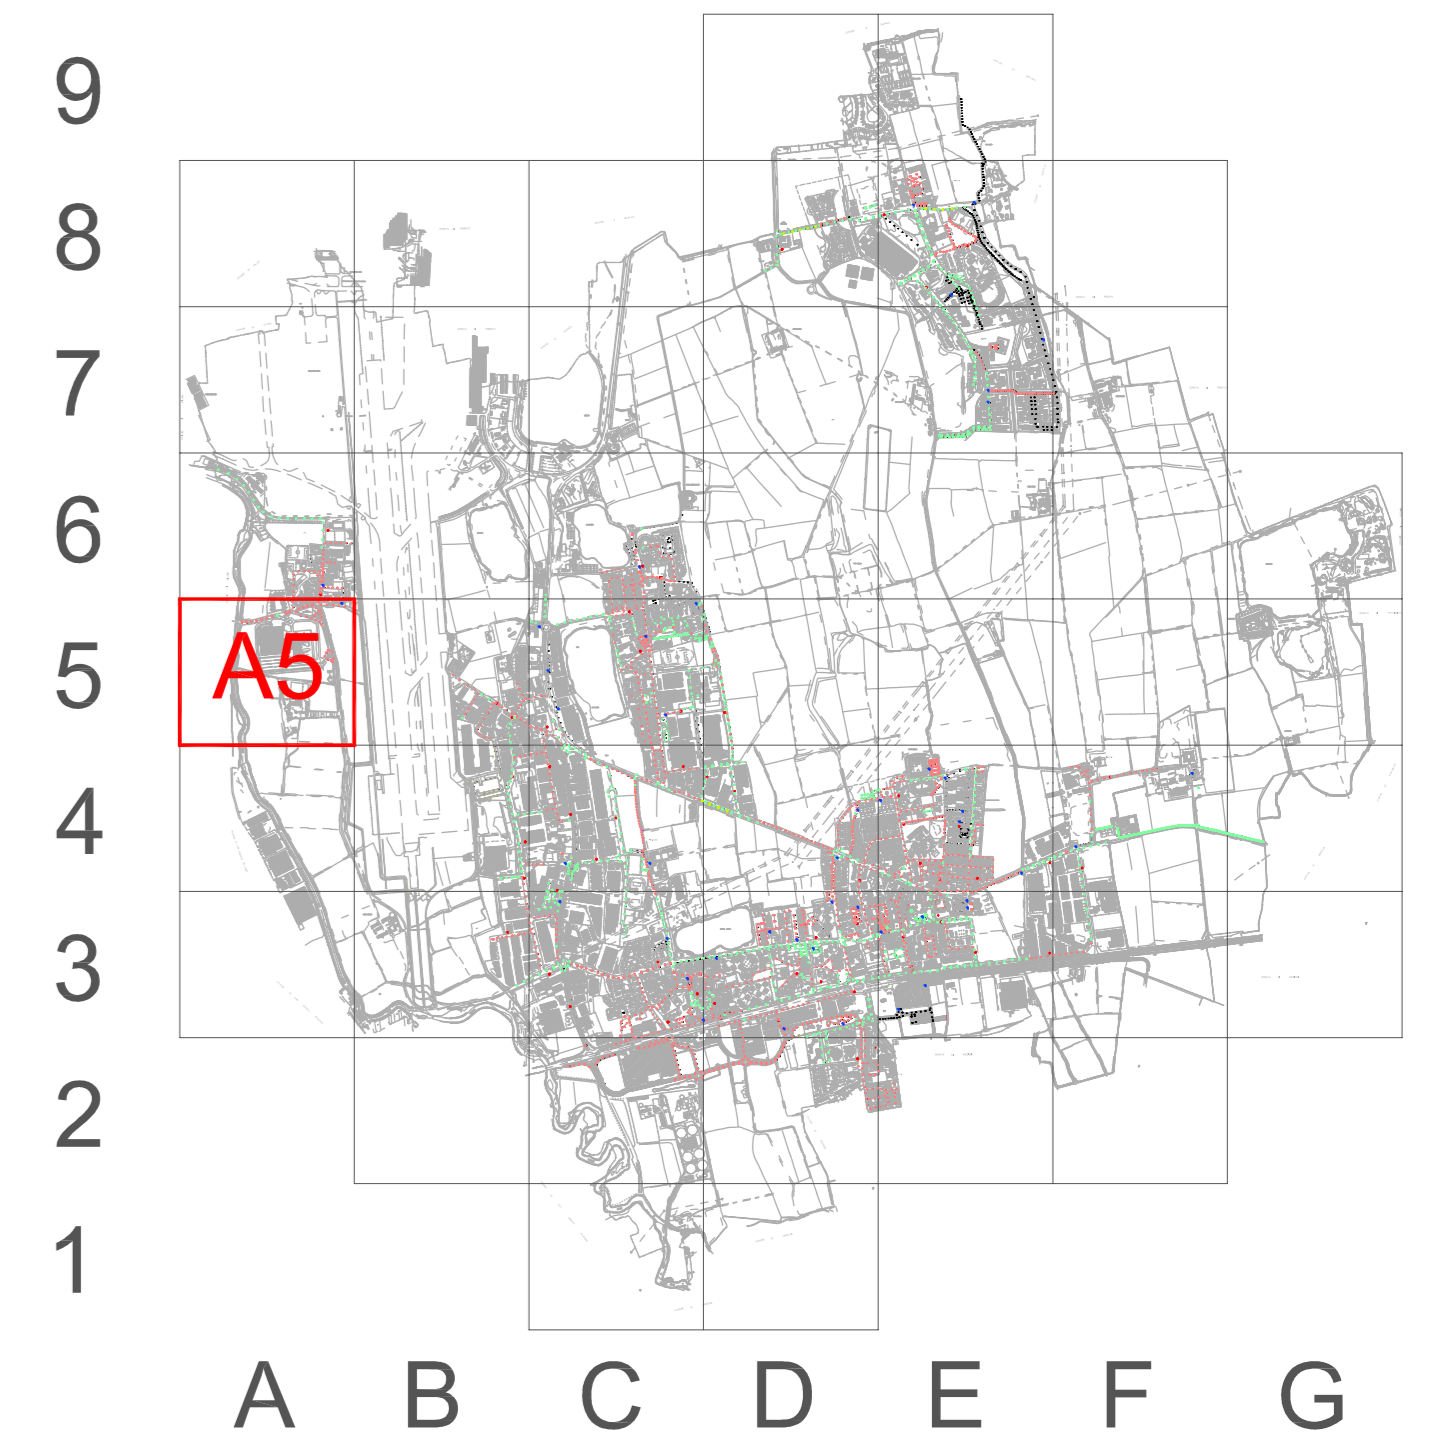

PROPOSTA DI PROMOTORE PROJECT FINANCING PER SERVIZI PER GLI IMPIANTI DI ILLUMINAZIONE PUBBLICA

Committente Comune di Peschiera Borromeo Provincia di Milano	Offerente yousave STEA	Progettista TEKNE SOCIETA' DI INGEGNERIA
Tav. EG-RPI04.15	Timbro RENATO BRUSAPORCI INGEGNERE N. 123456789 P.E.	Scala 1:10.000
	Data 06 Giugno 2017	

STATO DI PROGETTO - PLANIMETRIA CON INDIVIDUAZIONE DEI CORPI ILLUMINANTI - LAYOUT A5

Yousave - STEA si riservano la proprietà di questo disegno con la proibizione di riprodurlo o trasferirlo a terzi senza autorizzazione scritta.