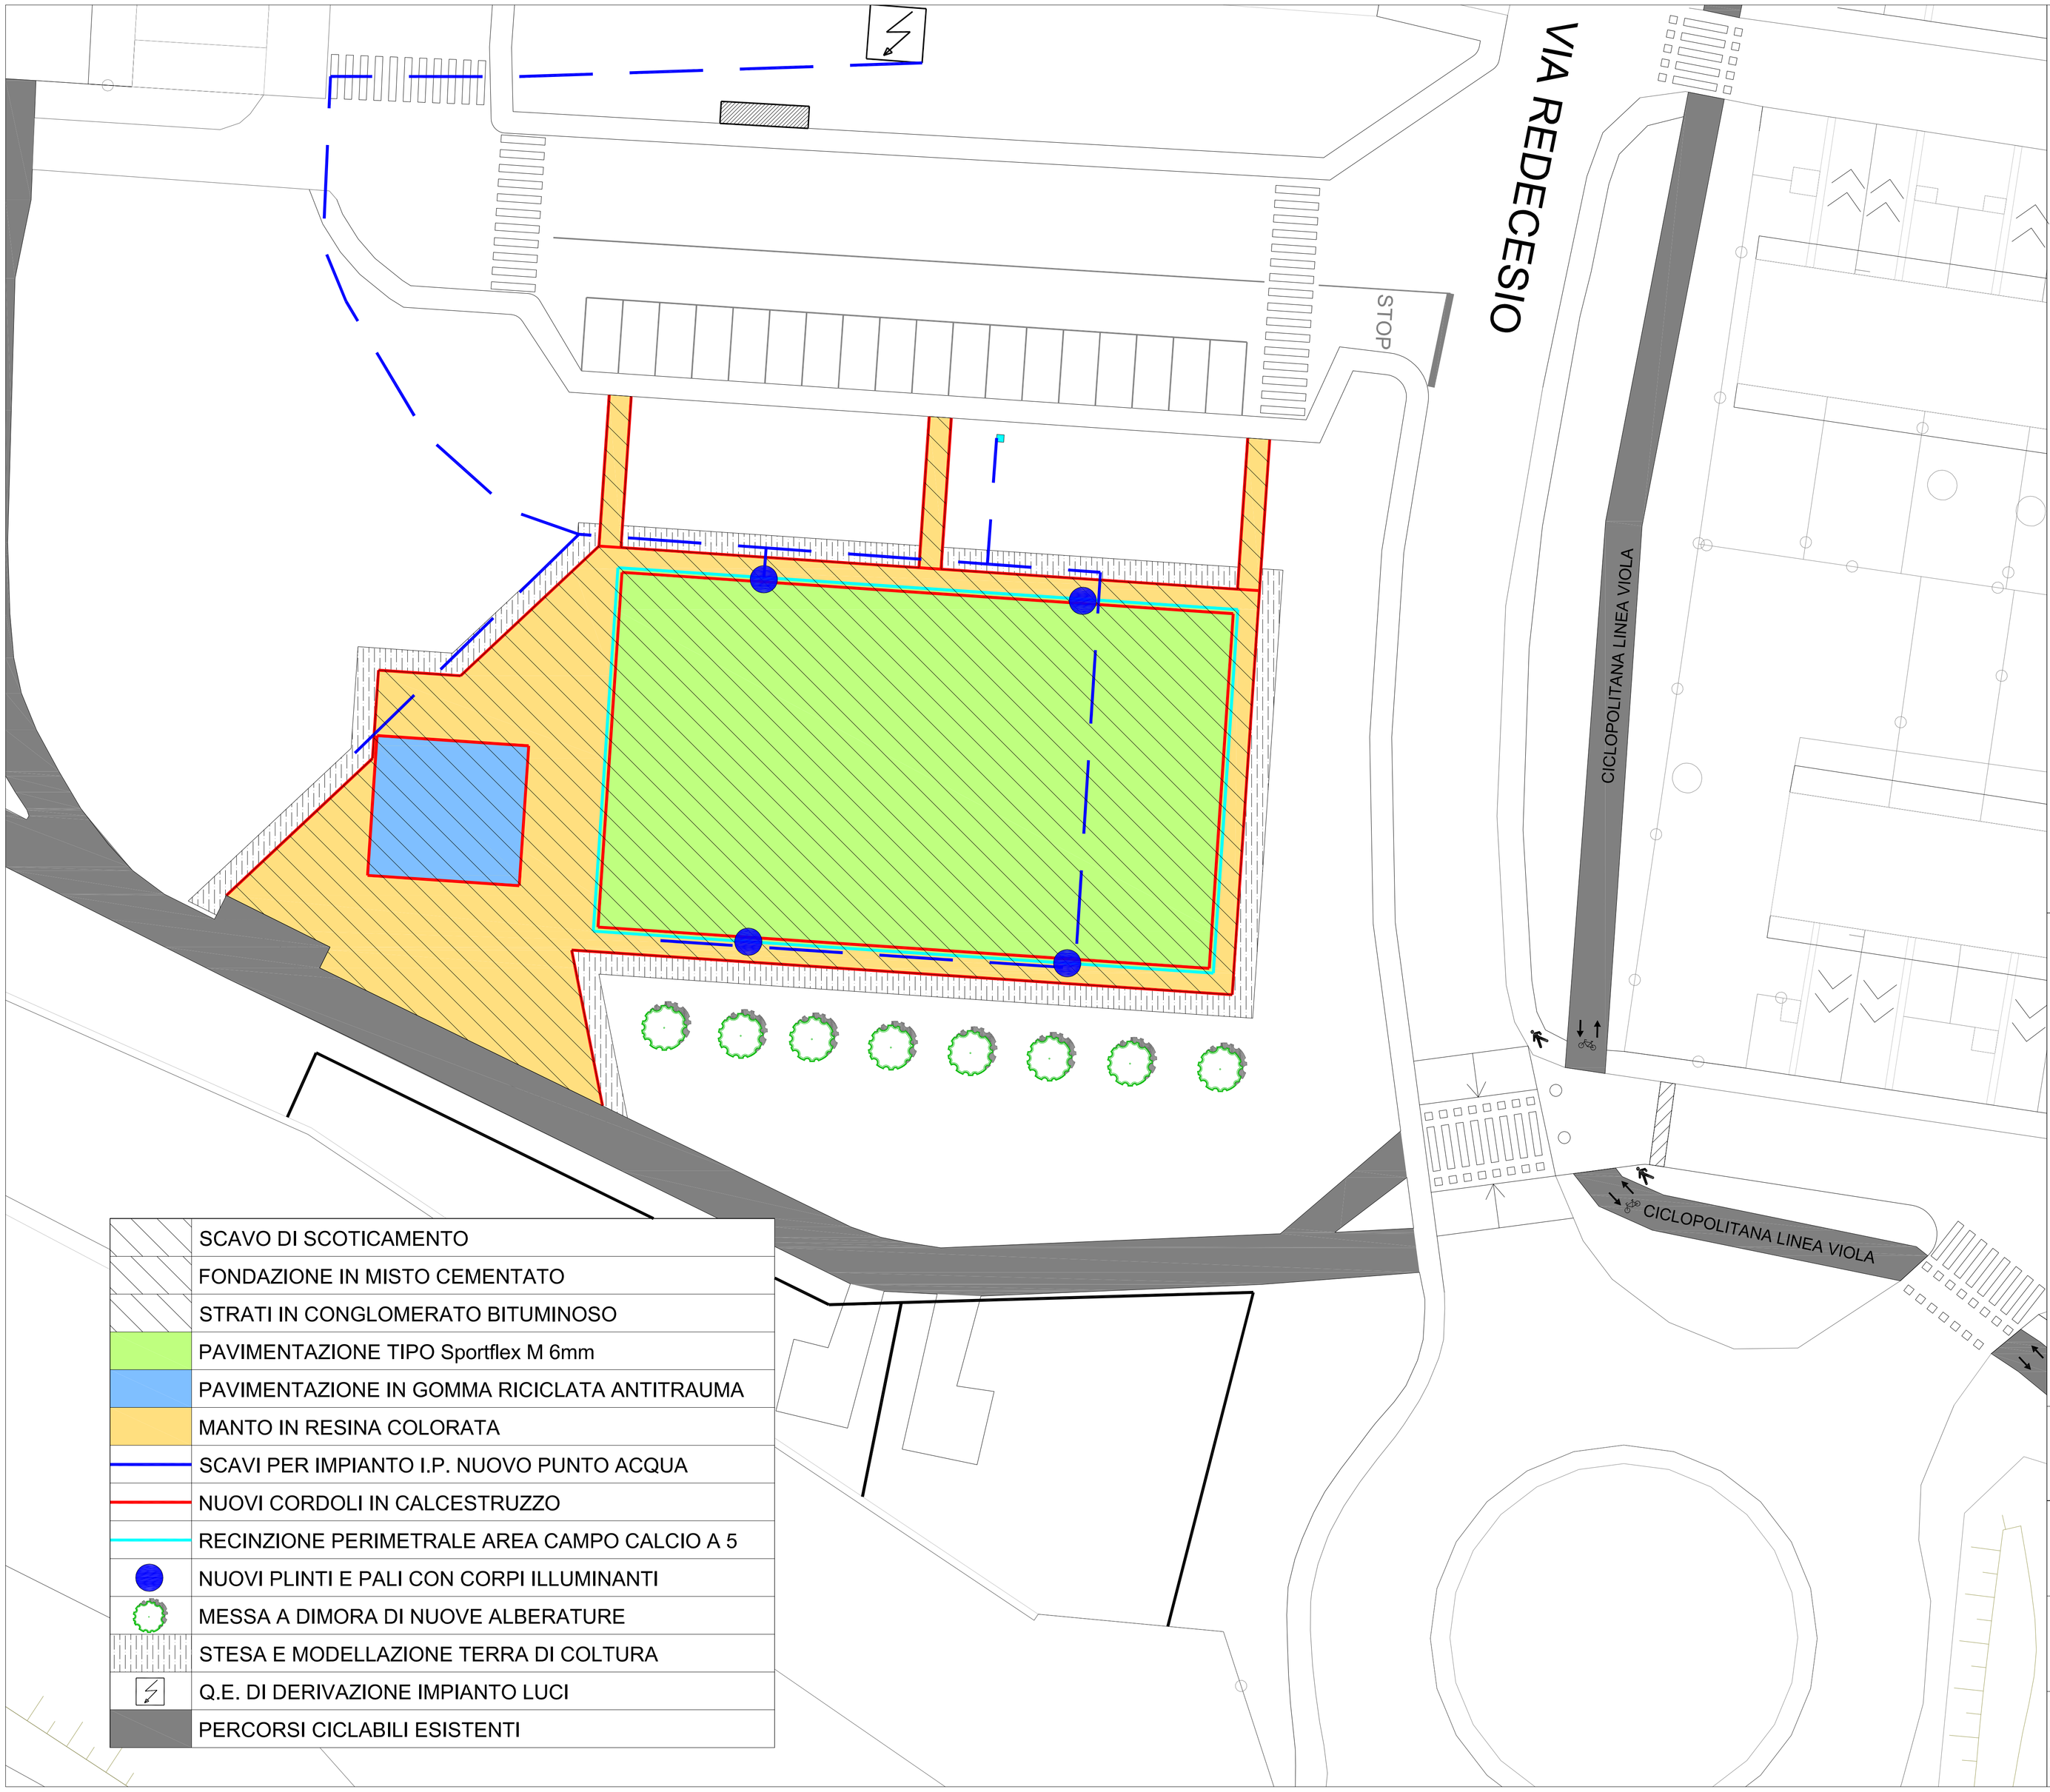

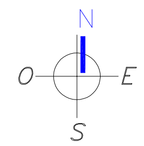

Città di Segrate

VIA 1° MAGGIO (CAP 20090)
Tel.02/269021
www.comune.segrate.mi.it

OGGETTO: PROGETTO ESECUTIVO
INTERVENTI DI RIQUALIFICAZIONE CAMPO DI CALCIO A 5 c/o IL PARCO DI VIA BORIOLI E REALIZZAZIONE DI NUOVA AREA SKYFITNESS

TAVOLA: 03

DESCRIZIONE:
PLANIMETRIA LAVORAZIONI

SCALA: 1:200

IL RESPONSABILE DEL PROCEDIMENTO
Ing. Annapaola De Lotto

IL PROGETTISTA
Ing. Annapaola De Lotto

Collaboratori:
Geom. Emanuele Bardella

Il presente documento è sottoscritto con firma digitale ai sensi dell'art. 21 D.Lgs. 82/2005.