


PIANTA CICLOSTAZIONE

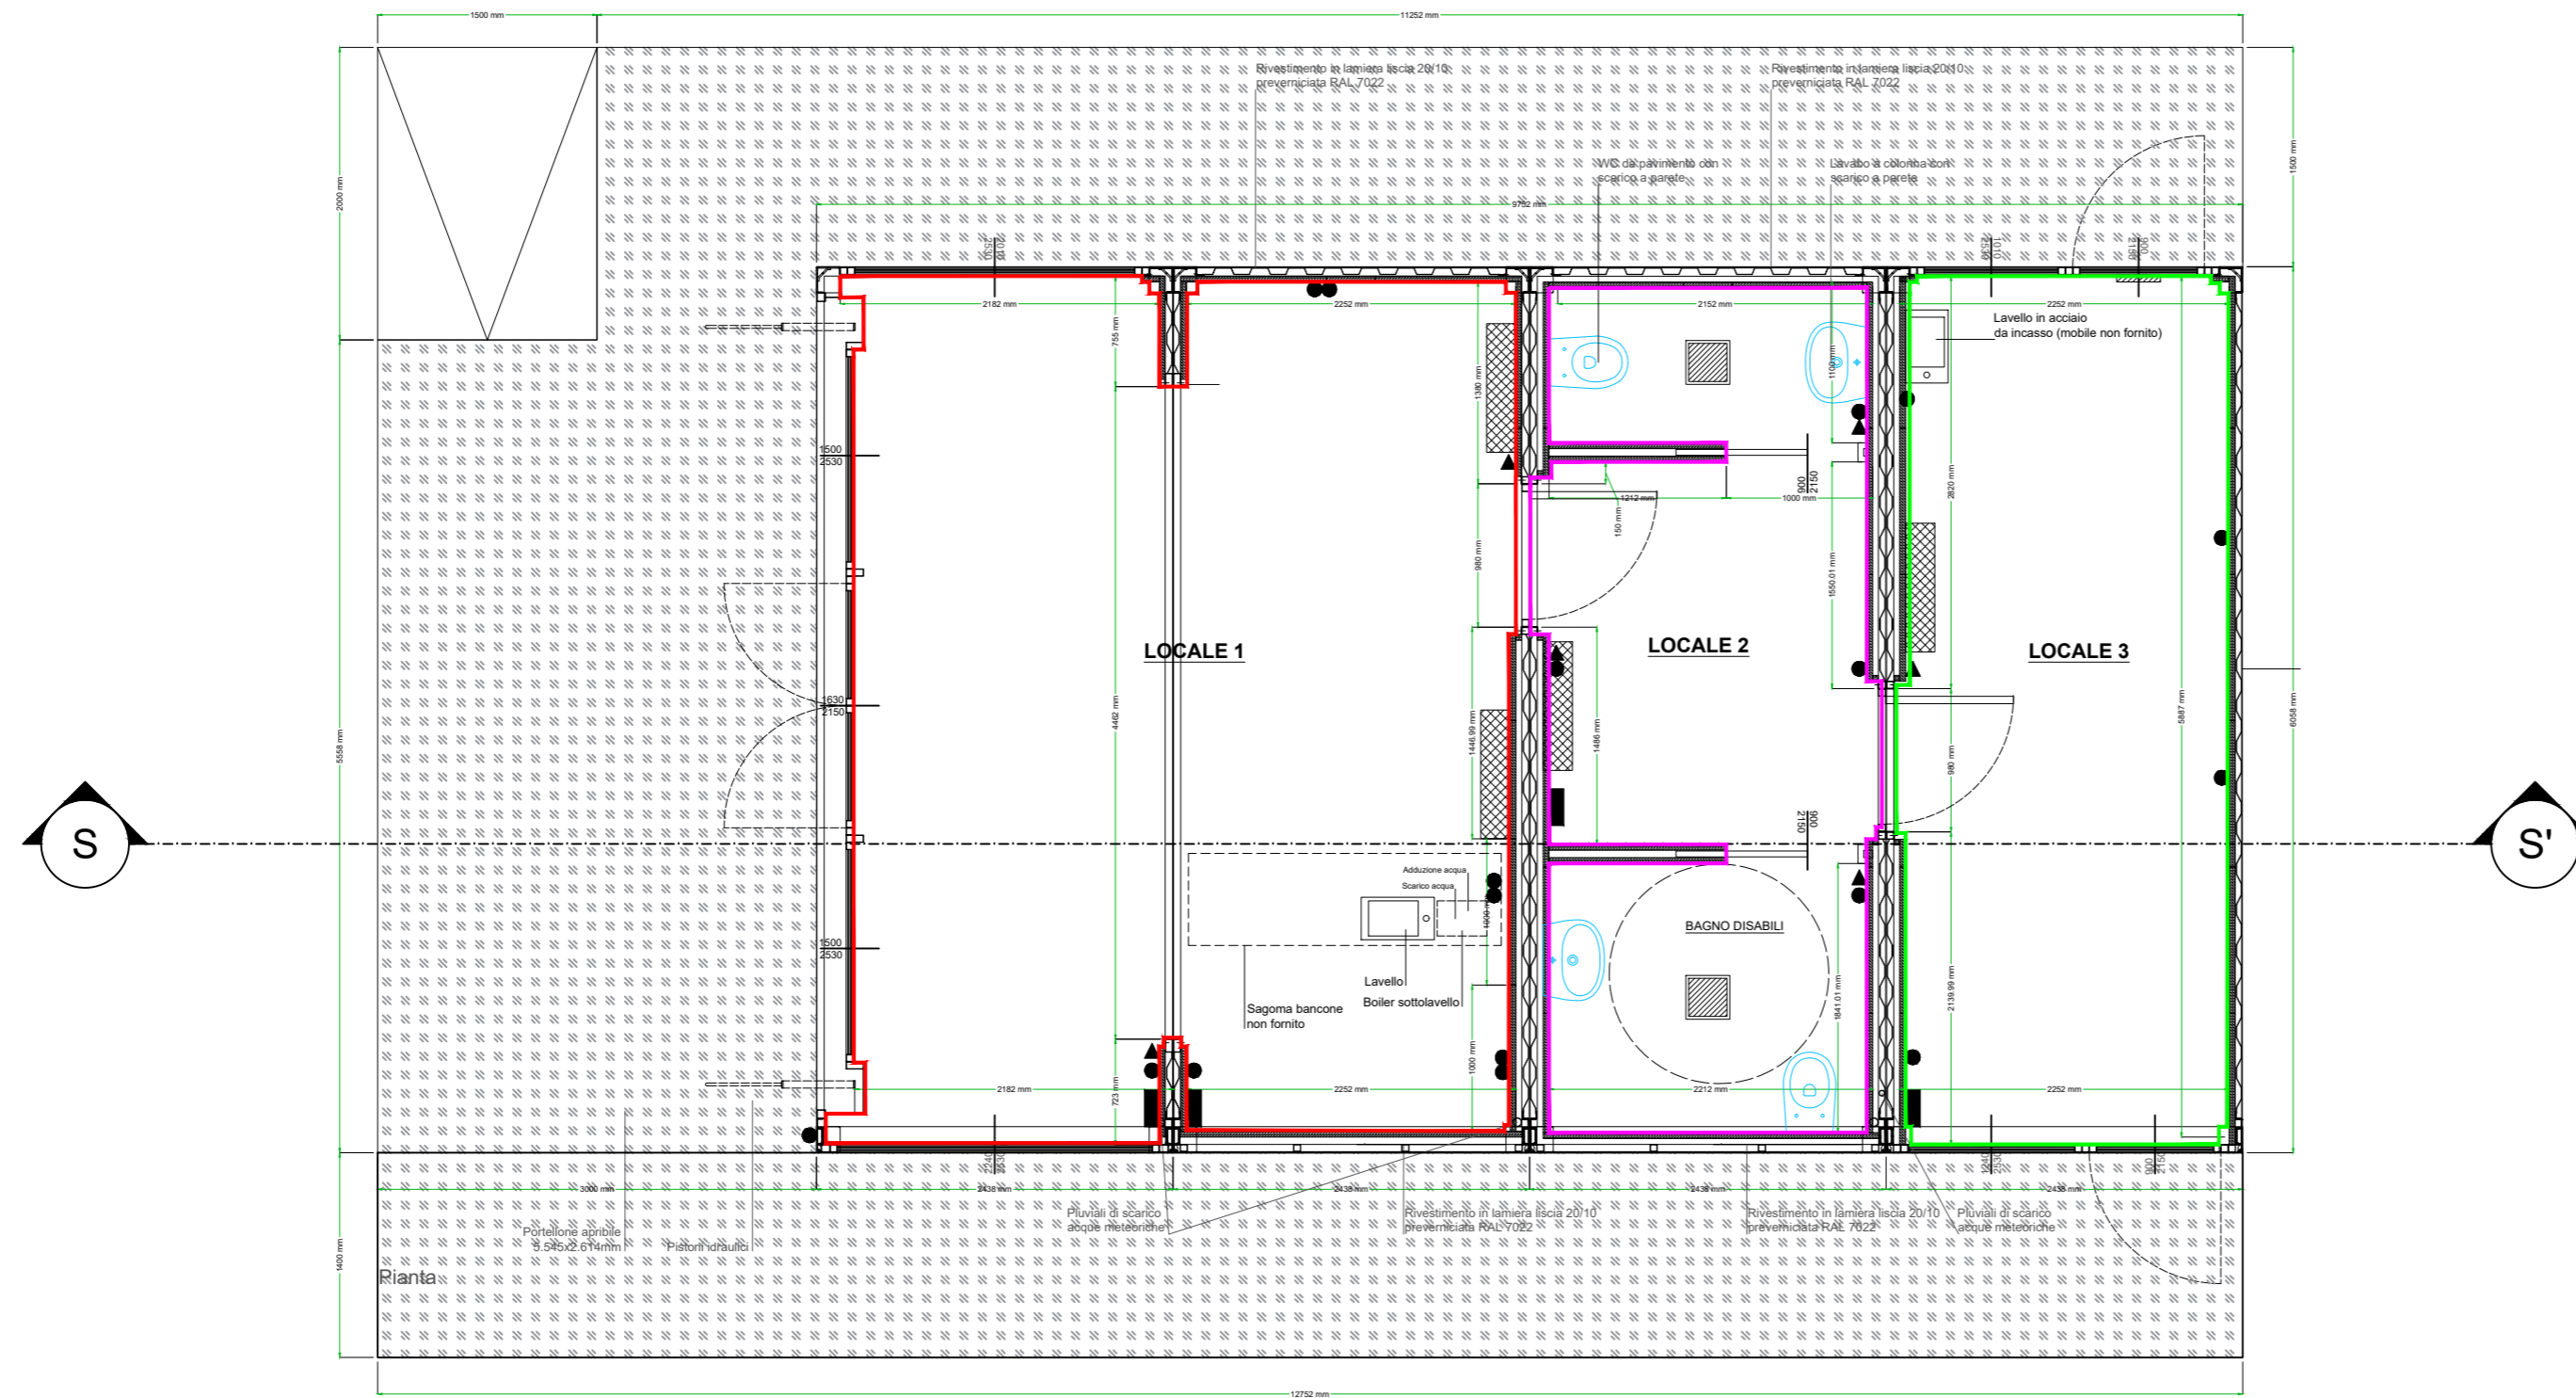

ESTRATTO AREE ESTERNE



LEGENDA

- SUPERFICIE LOCALE 1: MQ 26,00
- SUPERFICIE LOCALE 2: MQ 12,50
- SUPERFICIE LOCALE 3: MQ 13,00
- AREA VERDE DI PERTINENZA: MQ 133,00
- SUPERFICIE PAV. ESTERNA: MQ 52,00



VIA 1° MAGGIO (CAP 20054) - Tel.02/269021 - C.F.83503670156 - P.I.01703890150
www.comune.segrate.mi.it

OGGETTO:	FABBRICATO - CICLOSTAZIONE	Tavola: UNICA
DESCRIZIONE TAVOLA:	PLANIMETRIA GENERALE	OTTOBRE 2023