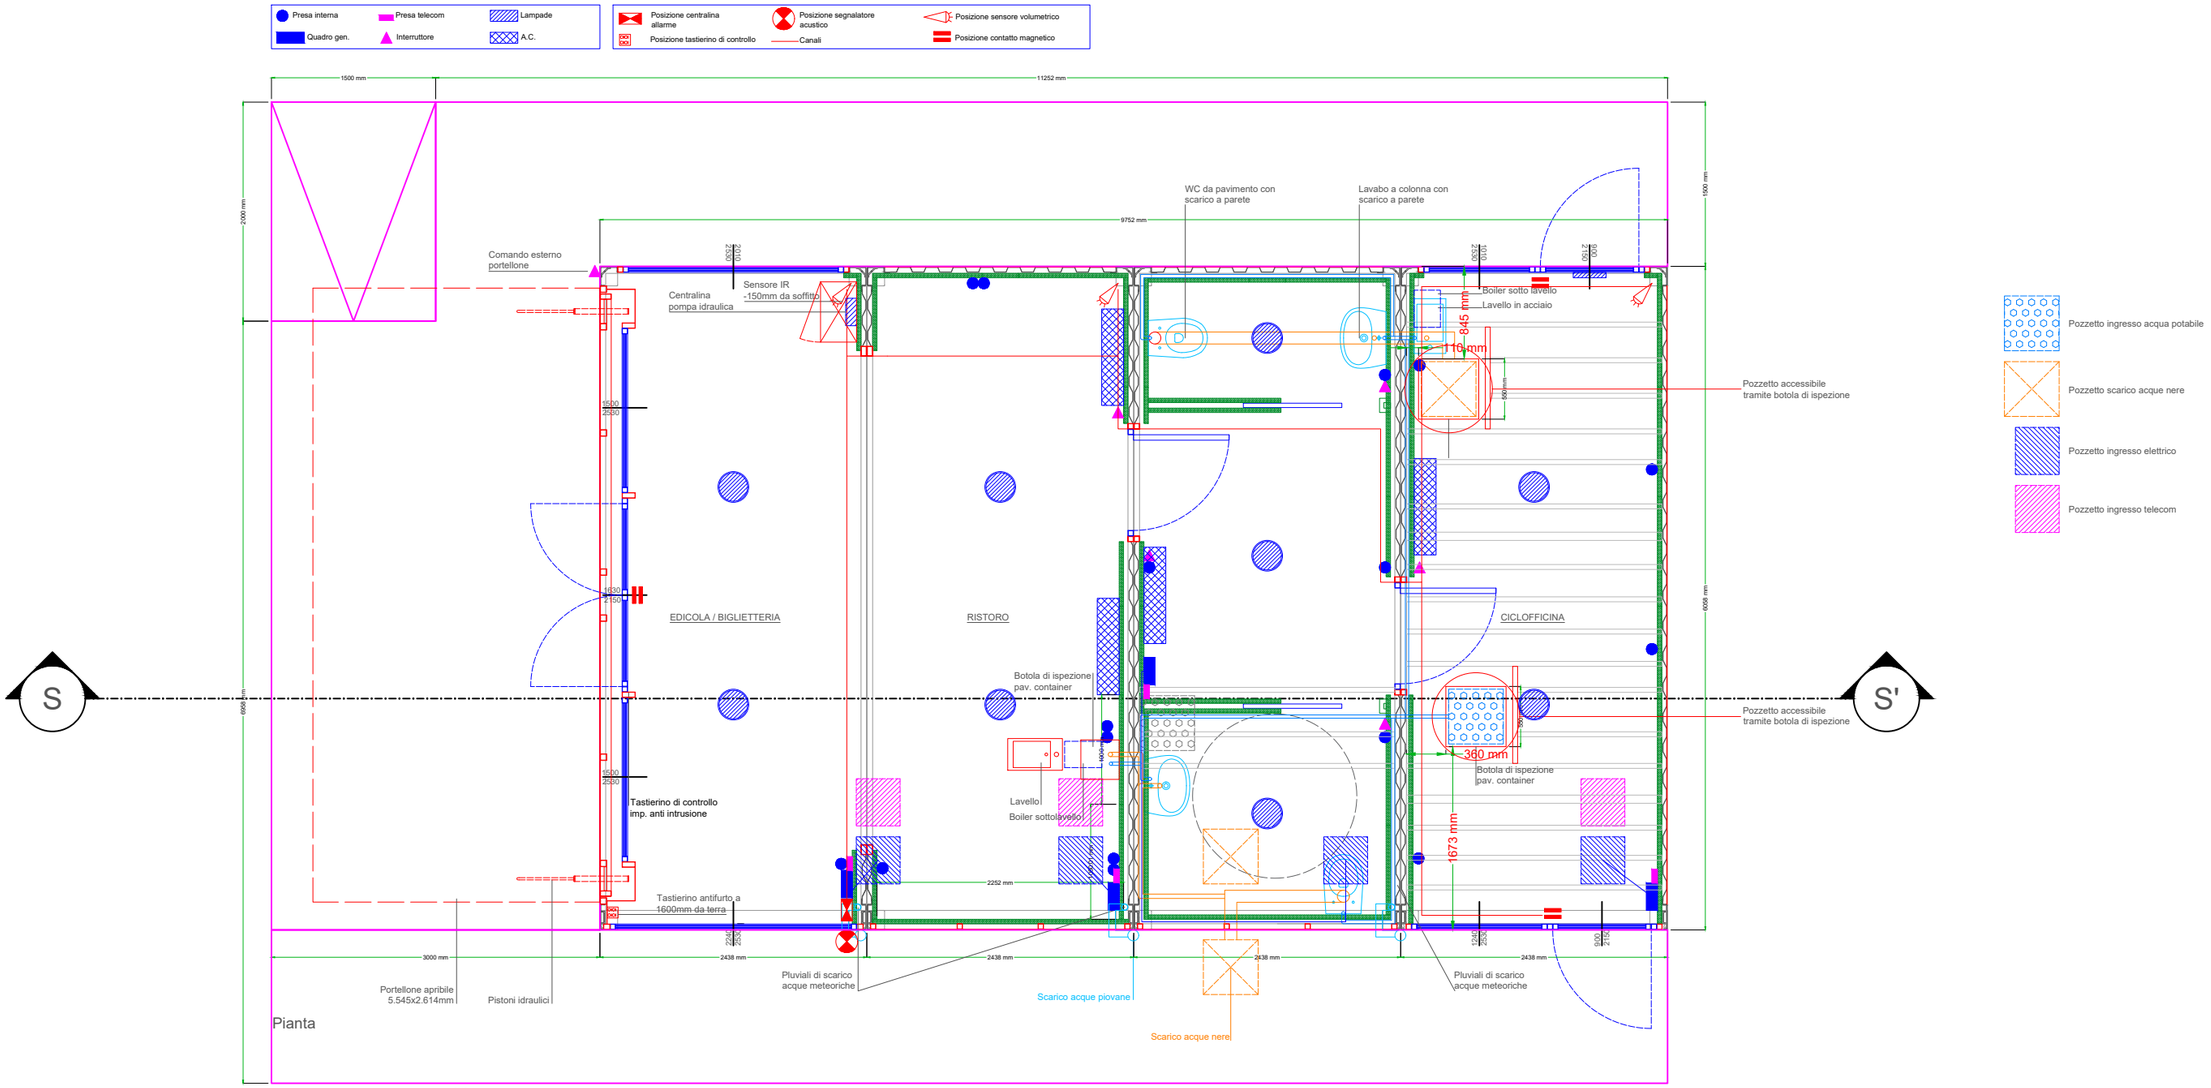

Pianta

PARTICOLARE STRUTTURA PORTELLONE

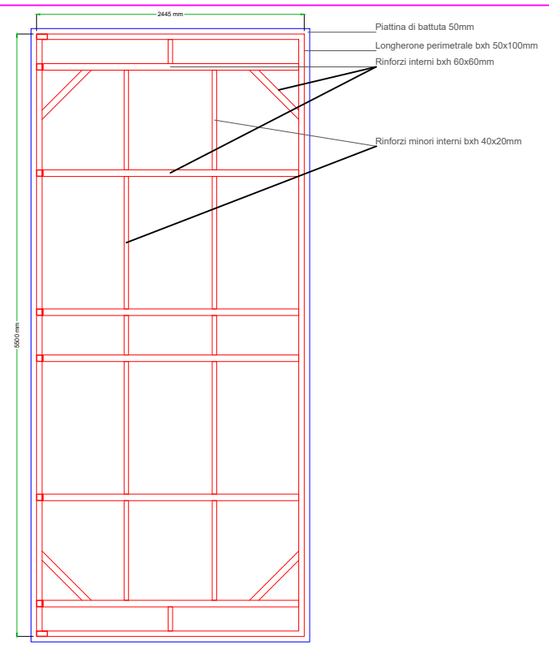

Commessa: Suardi - Ciclofficina	
Oggetto e CTR: Impianti	
Data: 22.07.2020	
Disegnatore: Flavio Pellegrini	
epicon S.r.l. trasformazioni allestimenti container	Tavola: 04