



PIANO TERRA - 1:100

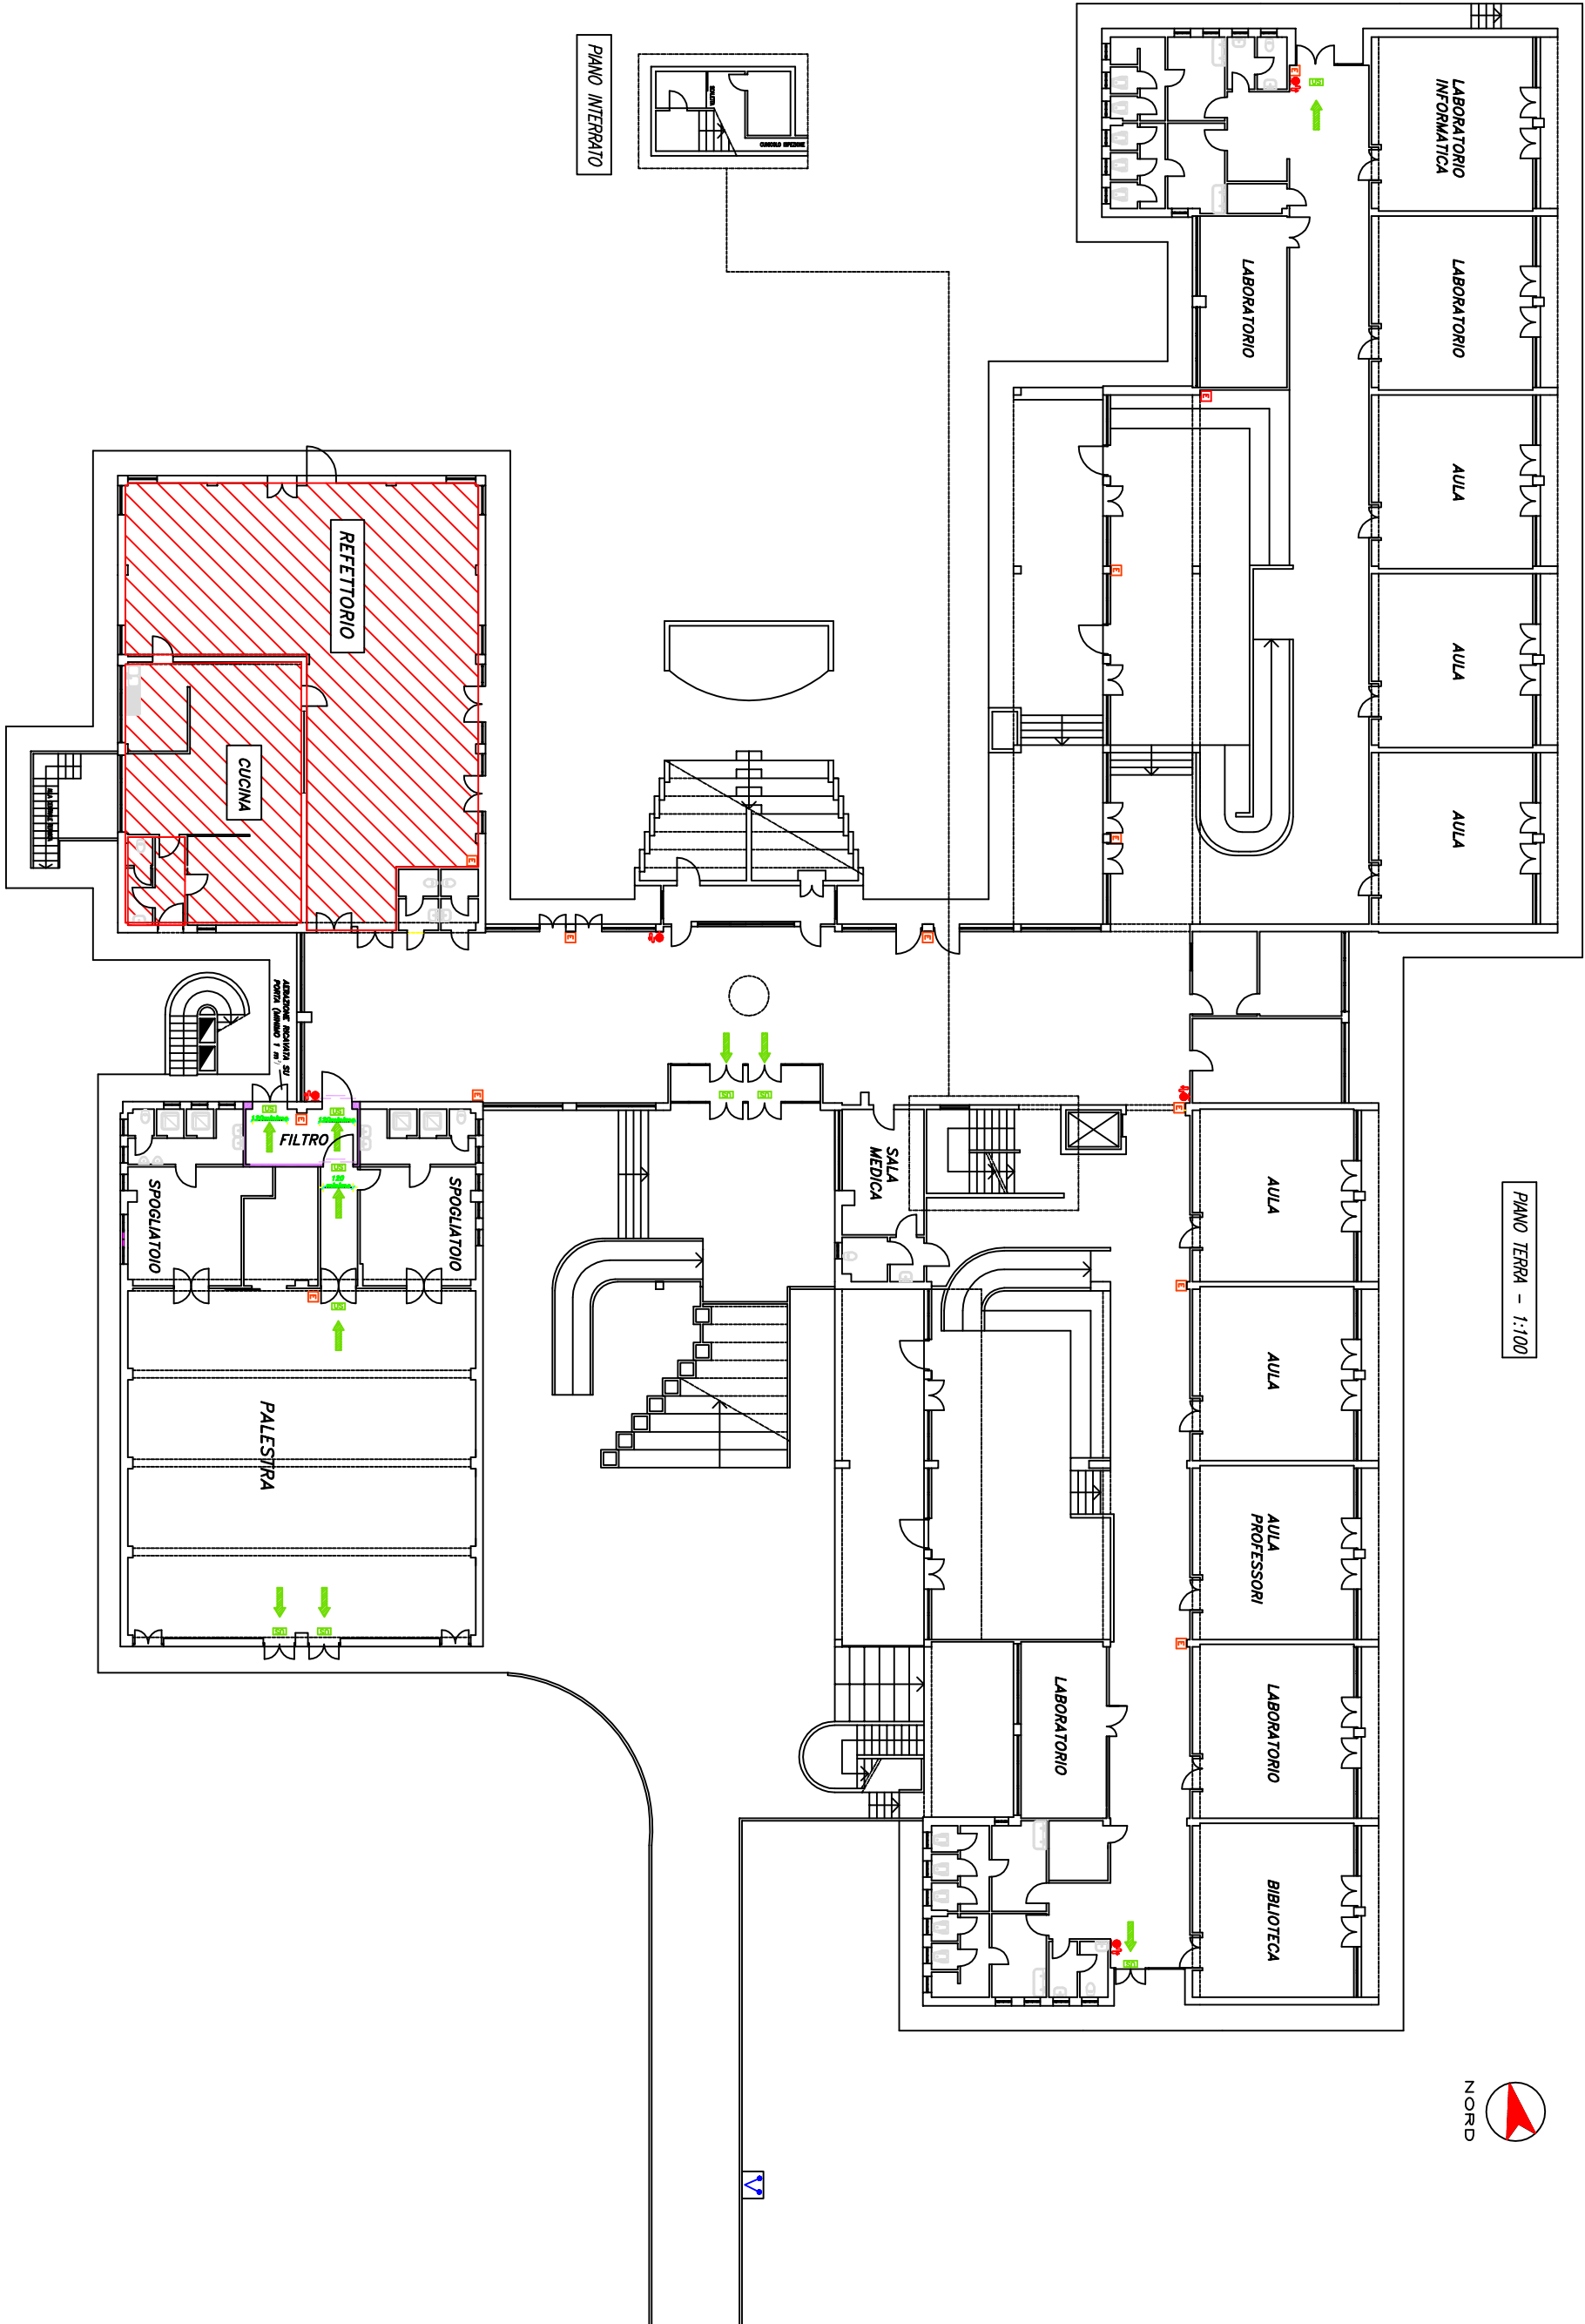

PIANO INTERRATO

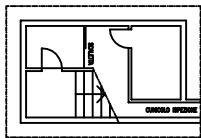

CITTÀ DI SEGRATE PROVINCIA DI MILANO	
Prodotto e progettato da	VIA 1° MAGGIO (CAP 20090) - TEL.02/280021 C.F.05505870156 - P.I.01705890150
VIA NOVEGRO - NOVEGRO SCUOLA POLIVALENTE NOVEGRO	